



PLANTA BAIXA
ESCALA: 1:1000



PLANTA DE SITUAÇÃO
SEM ESCALA

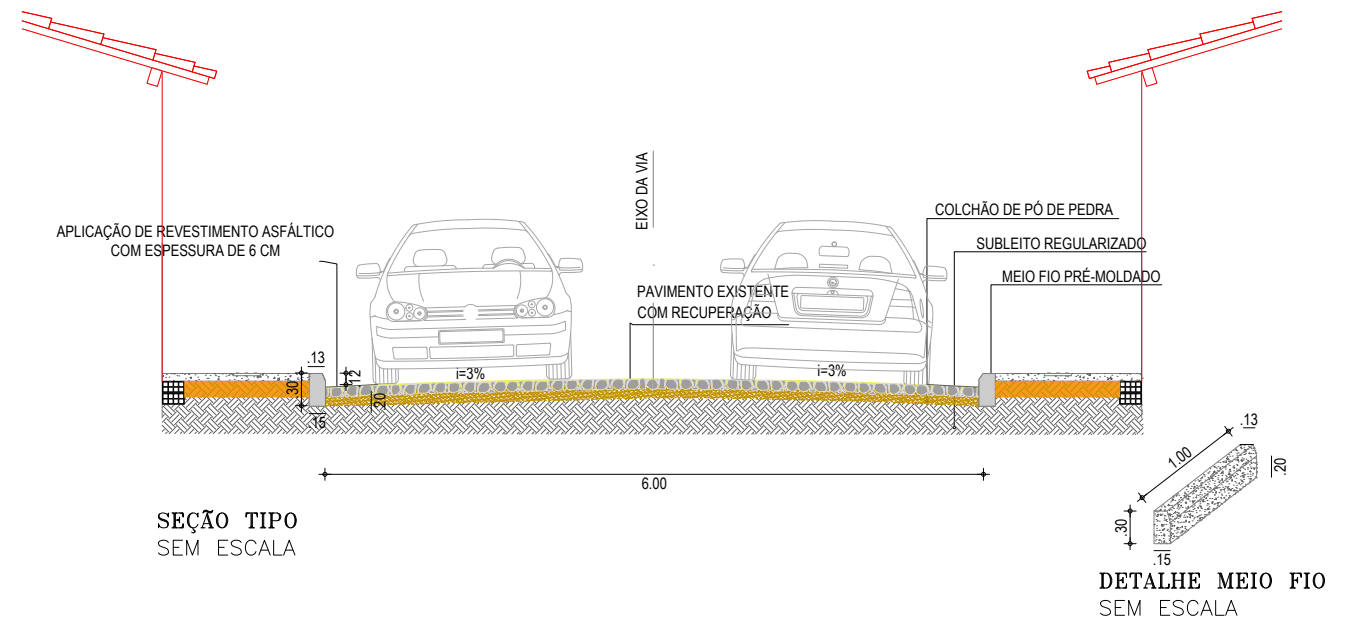

	PROJETO: PAVIMENTAÇÃO ASFÁLTICA - BAIRRO FARIAS BRITO	ASSUNTO: PLANTA BAIXA / SITUAÇÃO /	PRANCHA:	
	ENGENHEIRO: JOSÉ GLEISE ALVES FERNANDES	CORTE		
	SECRETARIA: SEINFRA	CREA: 56628	ESCALA: INDICADA	09/21
	LOCAL: RUA MIGUEL FILISMINO	DATA: SET 2019		