



PLANTA BAIXA
ESCALA: 1:1000



PLANTA DE SITUAÇÃO
SEM ESCALA

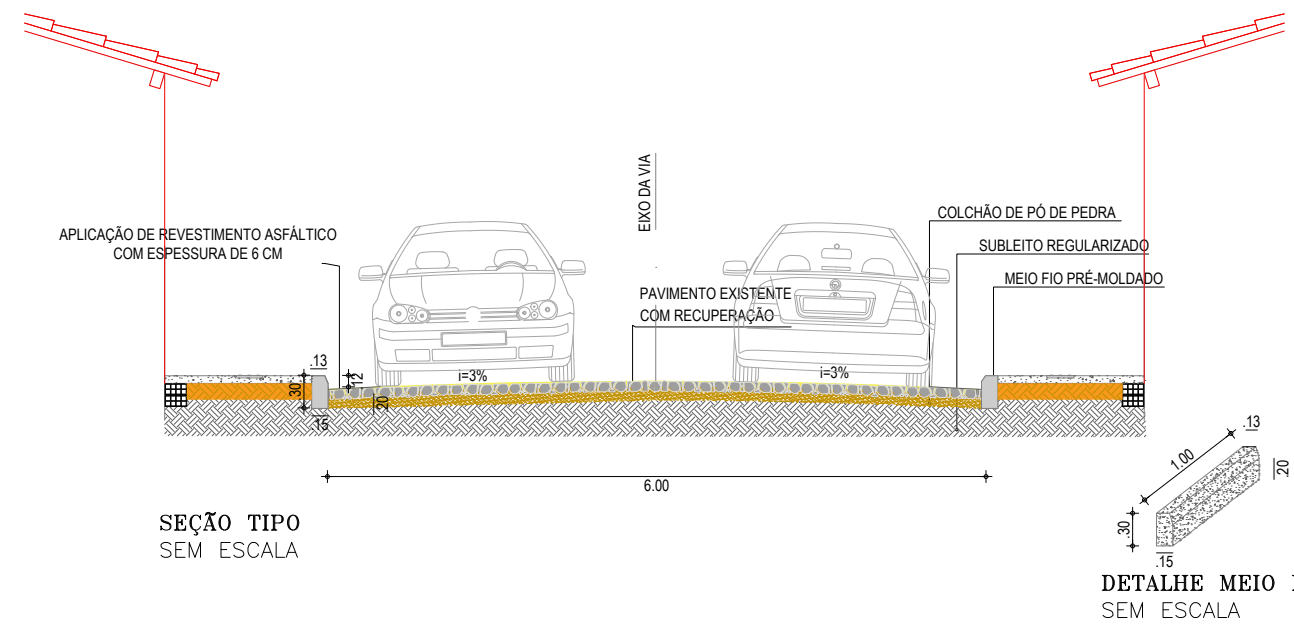

	PROJETO: PAVIMENTAÇÃO ASFÁLTICA - BAIRRO FARIAS BRITO	ASSUNTO: PLANTA BAIXA / SITUAÇÃO / CORTE	PRANCHA:
	ENGENHEIRO: JOSÉ GLEISE ALVES FERNANDES	CREA: 56628	ESCALA: INDICADA
	SECRETARIA: SEINFRA	DATA: SET 2019	
	LOCAL: RUA SDO 06		
			14/21