


PLANTA BAIXA  
ESCALA: 1:2500




PLANTA DE SITUAÇÃO  
SEM ESCALA

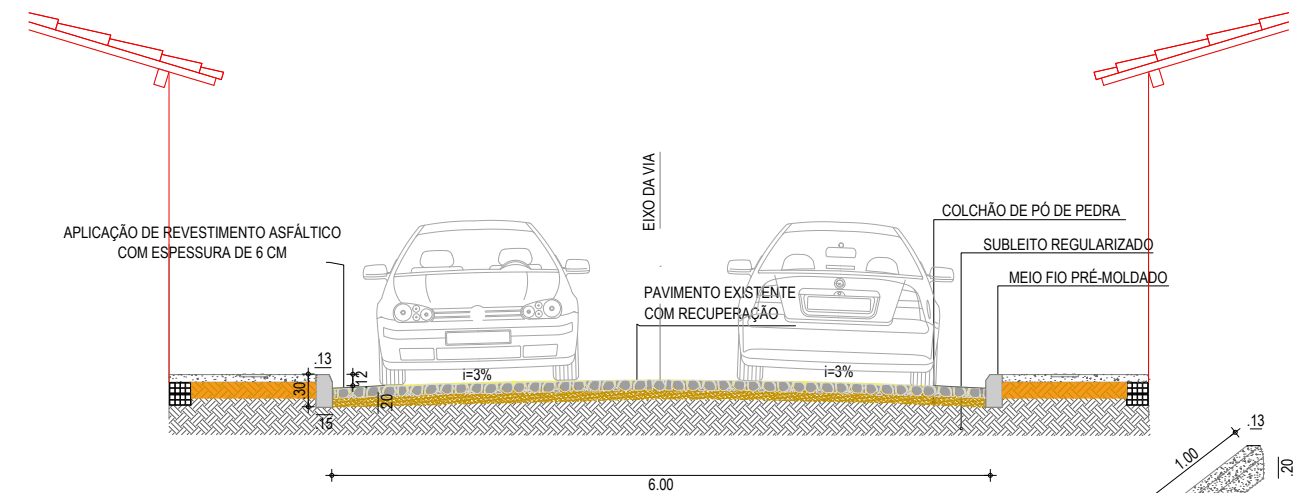

SEÇÃO TIPO  
SEM ESCALA

DETALHE MEIO FIO  
SEM ESCALA

|   |   |  |                  |
|---|---|--|------------------|
|  <b>PREFEITURA DO ARACATI</b><br>AS FÉRIAS EM PRIMEIRO LUGAR | PROJETO: PAVIMENTAÇÃO ASFÁLTICA - BAIRRO FARIAS BRITO | ASSUNTO: PLANTA BAIXA / SITUAÇÃO / CORTE | PRANCHA:         |
|   | ENGENHEIRO: JOSÉ GLEISE ALVES FERNANDES               | CREA: 56628                              | ESCALA: INDICADA |
|   | SECRETARIA: SEINFRA                                   | DATA: SET 2019                           |                  |
|   | LOCAL: RUA TEÓFILO PINTO                              |  |                  |