



PLANTA BAIXA  
ESCALA: 1:1000



PLANTA DE SITUAÇÃO  
SEM ESCALA

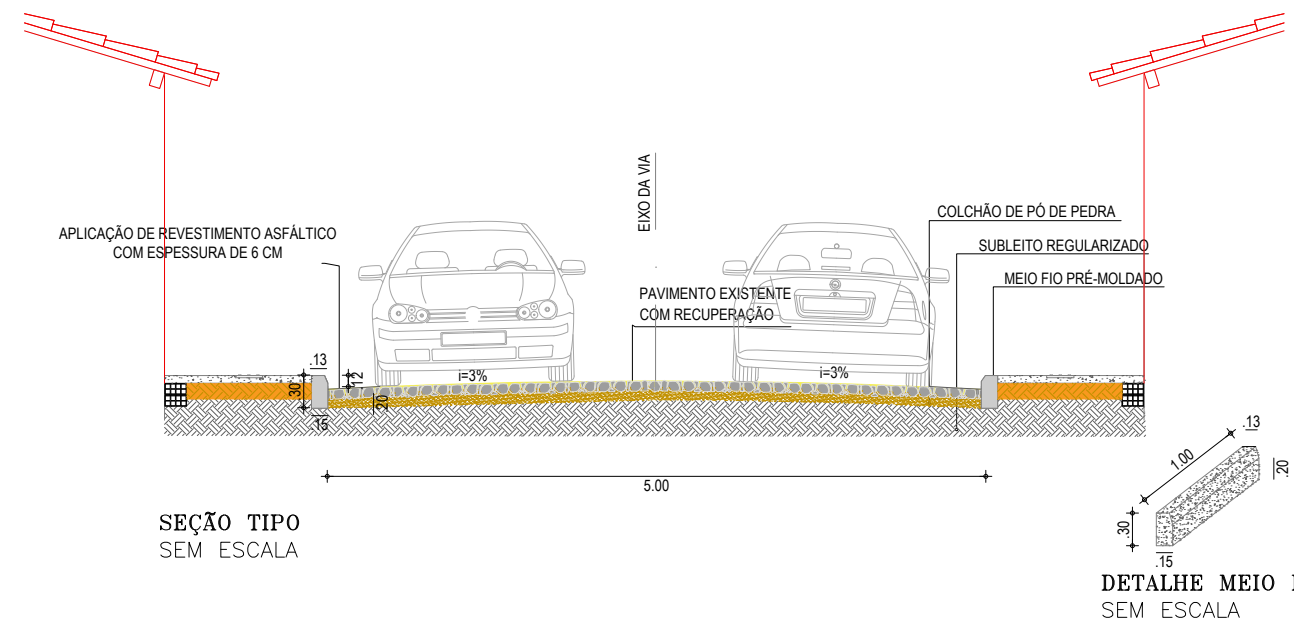

	PROJETO: PAVIMENTAÇÃO ASFÁLTICA - BAIRRO FARIAS BRITO	ASSUNTO: PLANTA BAIXA / SITUAÇÃO /	PRANCHA:	
	ENGENHEIRO: JOSÉ GLEISE ALVES FERNANDES	CORTE		
	SECRETARIA: SEINFRA	CREA: 56628	ESCALA: INDICADA	17/21
	LOCAL: RUA VILA SÃO CRISTÓVÃO TR01	DATA: SET 2019		