



PLANTA BAIXA
ESCALA: 1:2000



PLANTA DE SITUAÇÃO
SEM ESCALA

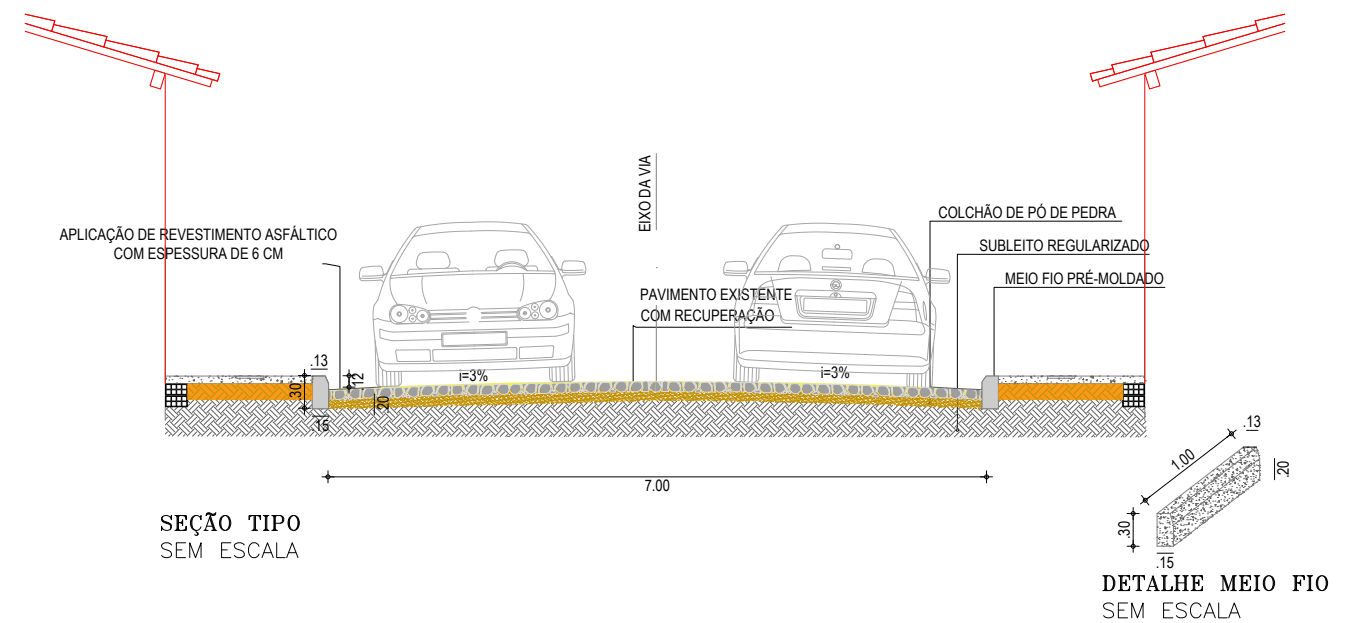

	PROJETO: PAVIMENTAÇÃO ASFÁLTICA - BAIRRO COHAB	ASSUNTO: PLANTA BAIXA / SITUAÇÃO /	PRANCHA: 4/12	
	ENGENHEIRO: JOSÉ GLEISE ALVES FERNANDES	CORTE		
	SECRETARIA: SEINFRA	CREA: 56628		ESCALA: INDICADA
	LOCAL: RUA COHAB TR03	DATA: SET 2019		