



PLANTA BAIXA  
ESCALA: 1:1000



PLANTA DE SITUAÇÃO  
SEM ESCALA

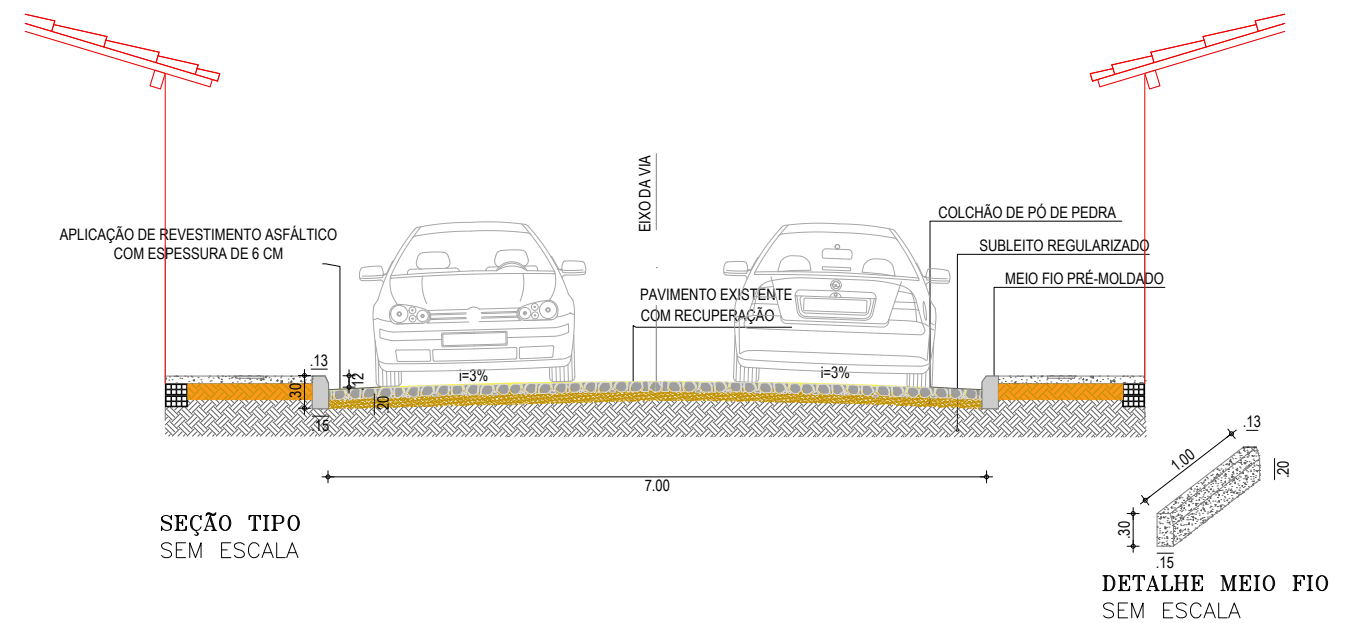

|   |  |                                    |                  |      |
|---|--|------------------------------------|------------------|------|
|  | PROJETO: PAVIMENTAÇÃO ASFÁLTICA - BAIRRO COHAB | ASSUNTO: PLANTA BAIXA / SITUAÇÃO / | PRANCHA:         |      |
|   | ENGENHEIRO: JOSÉ GLEISE ALVES FERNANDES        | CORTE                              |                  |      |
|   | SECRETARIA: SEINFRA                            | CREA: 56628                        | ESCALA: INDICADA | 5/12 |
|   | LOCAL: RUA COHAB TR04                          | DATA: SET 2019                     |                  |      |