


① PLANTA BAIXA
ESCALA 1/20



② PLANTA DE TELHADO
ESCALA 1/20

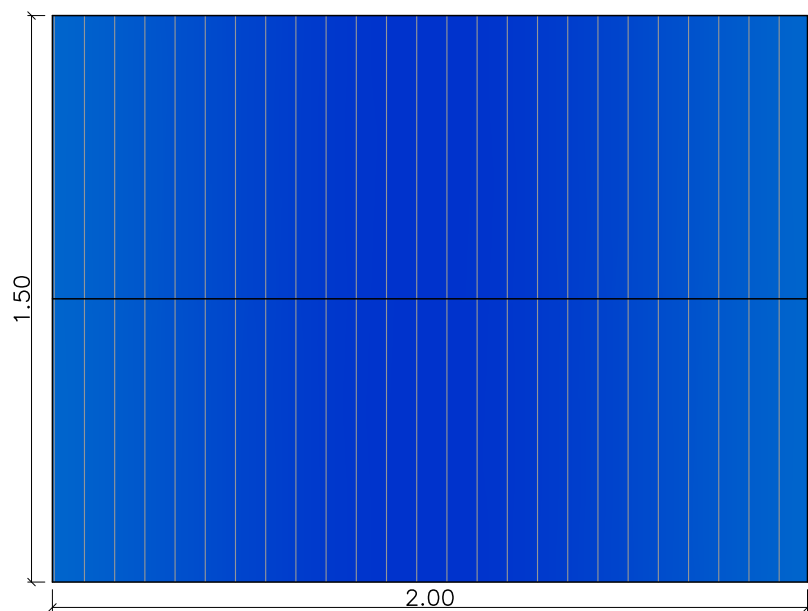

③ FACHADA FRONTAL 01
ESCALA 1/20

	PROJETO: Projeto para a Feira Livre - Quitanda	ASSUNTO: Planta Baixa	PRANCHA: 1/3
	ARQUITETA: Ionara Lois Menezes Bezerra CAU A132132-3	Planta de Telhado	
	SECRETARIA: SEINFRA	Fachada Frontal 01	
	LOCAL: Rua Agapito dos Santos - Aracati/CE		
	DESENHO: Ionara Lois	ESCALA: Indicada	
		DATA: NOVEMBRO/2018	