




PROJETO: DRENAGEM - RUA JOSÉ DE ALENCAR  
 ENGENHEIRO: THIAGO PEREIRA GOMES / CREA-CE 337591  
 SECRETARIA: SEINFRA  
 LOCAL: RUA JOSÉ DE ALENCAR, ARACATI-CE

ASSUNTO: PLANTA BAIXA  
 DESENHO: THIAGO  
 DATA: NOV/2019  
 ESCALA: 1/500

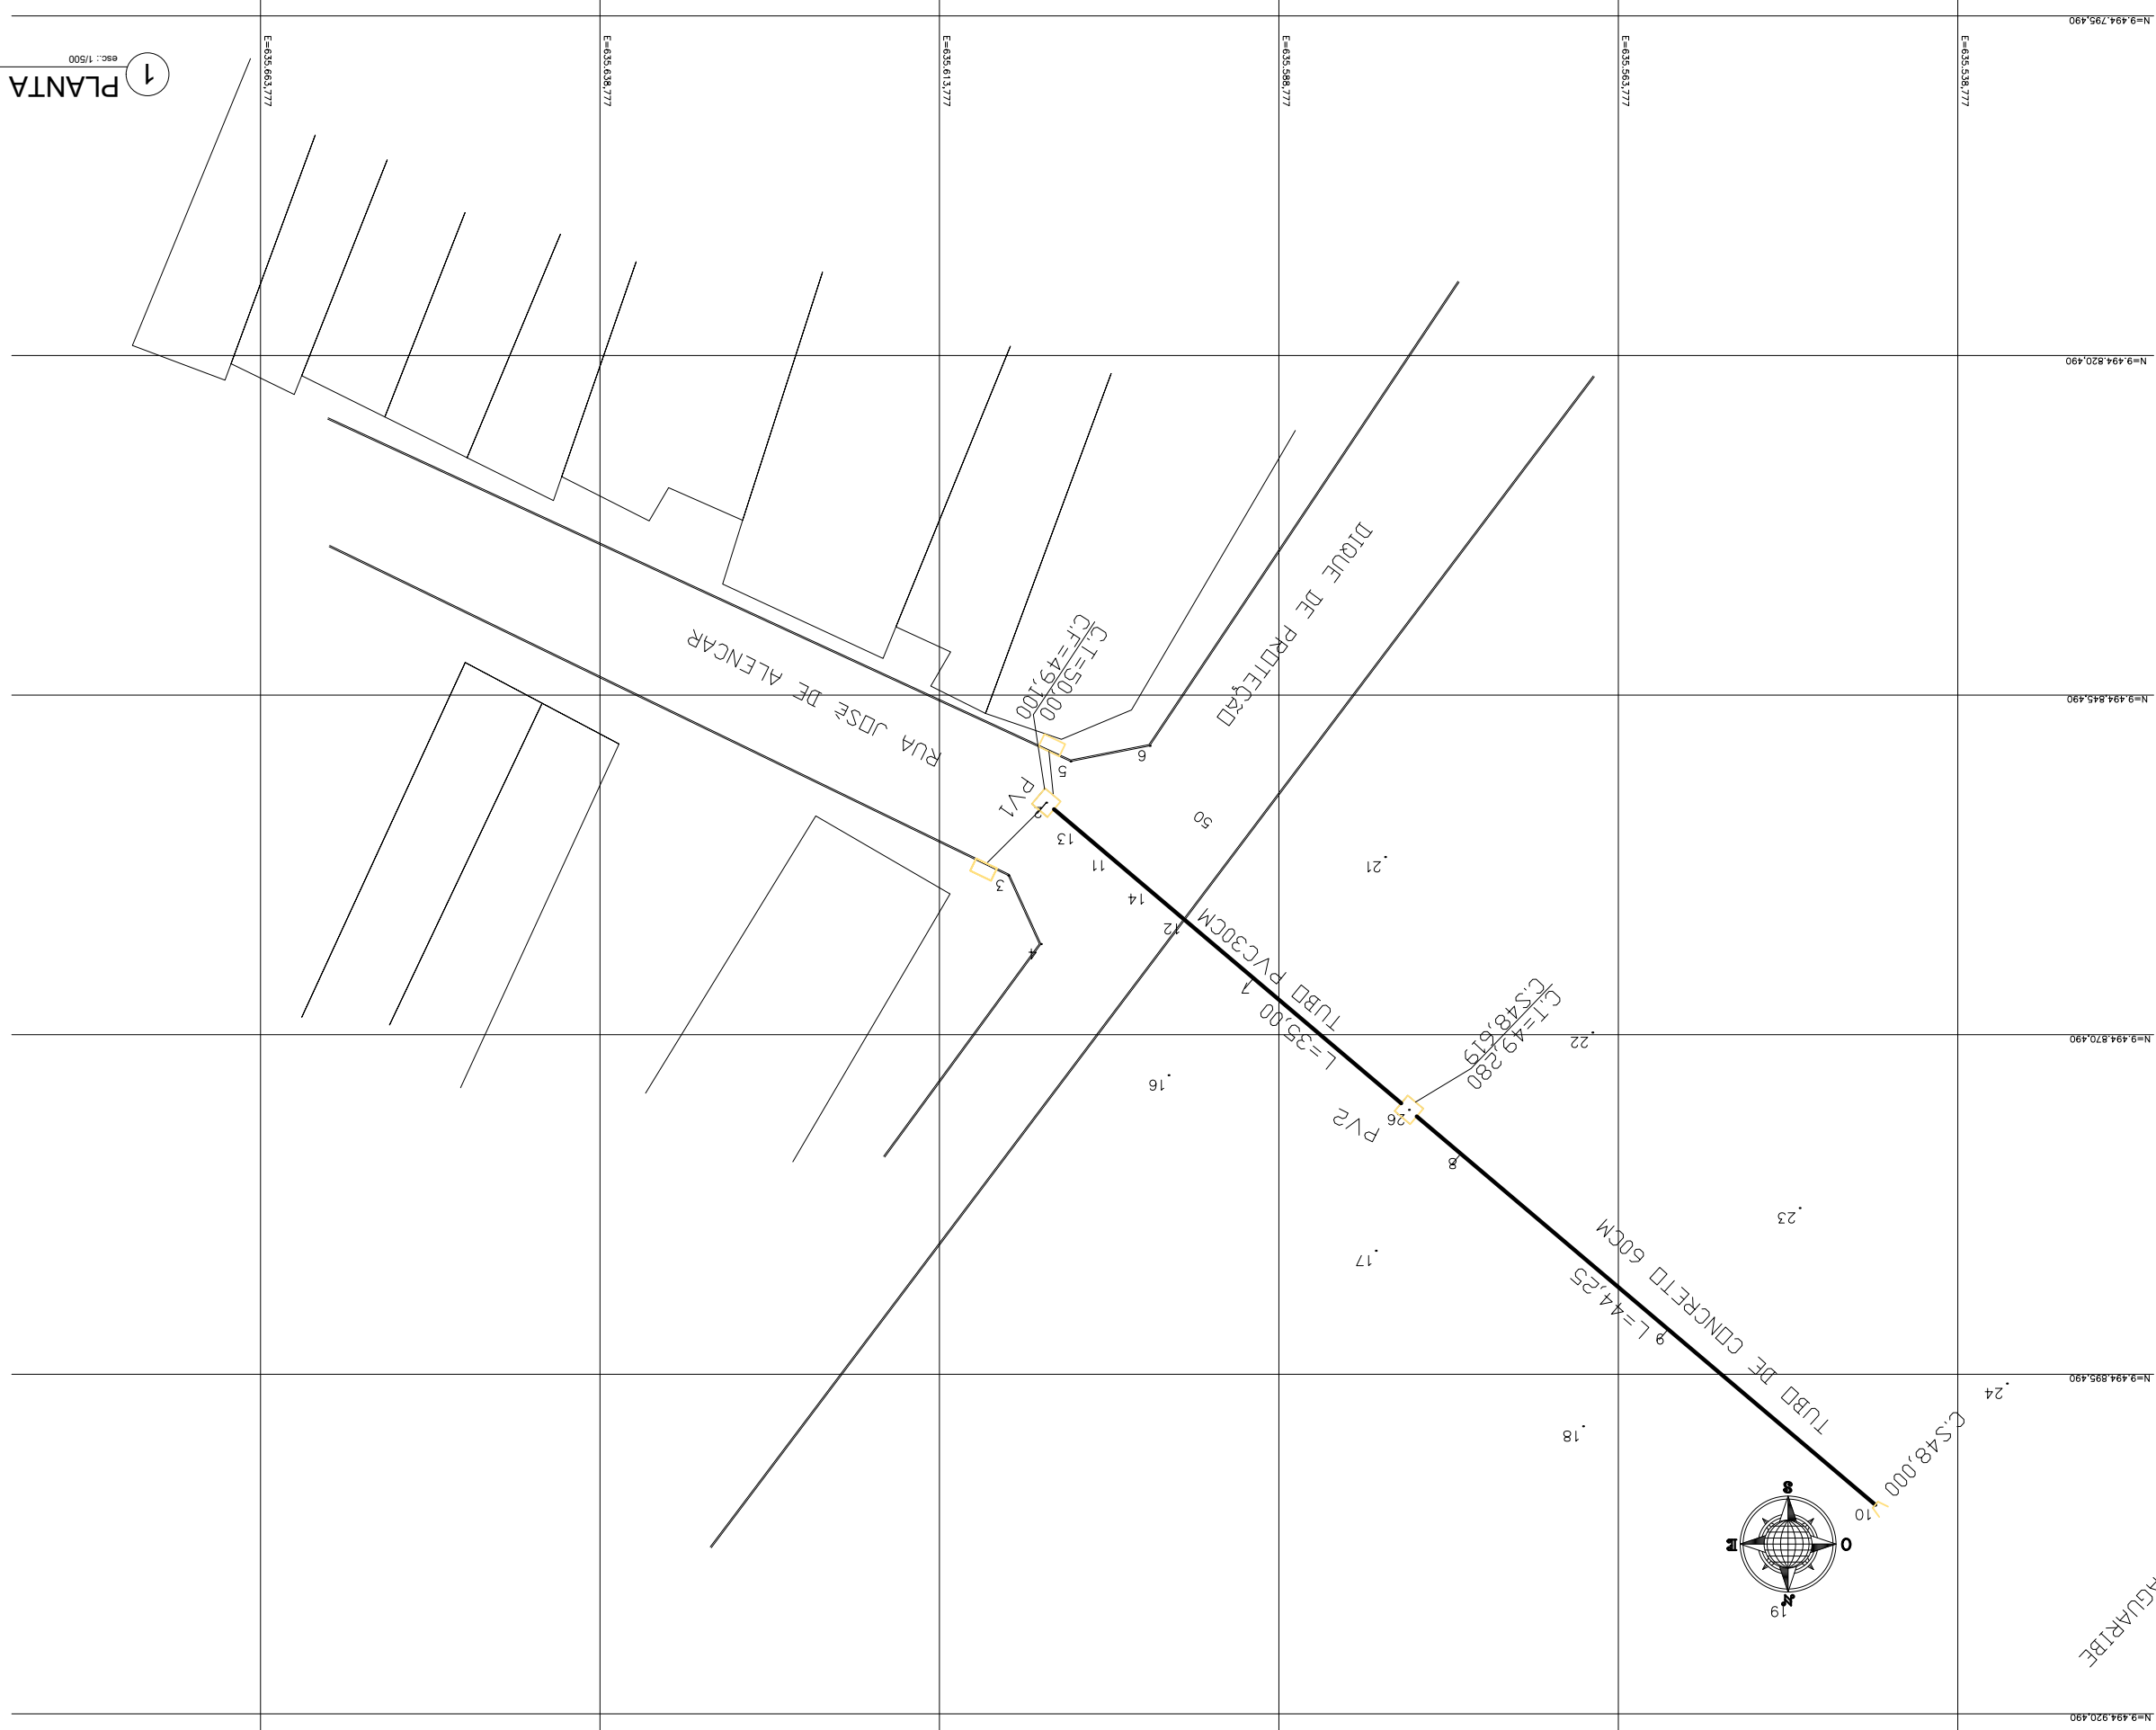

1 PLANTA

RIO JAGUARIBE