




01 PLANTA BAIXA PAVIMENTO SUPERIOR
ESC.: 1/100

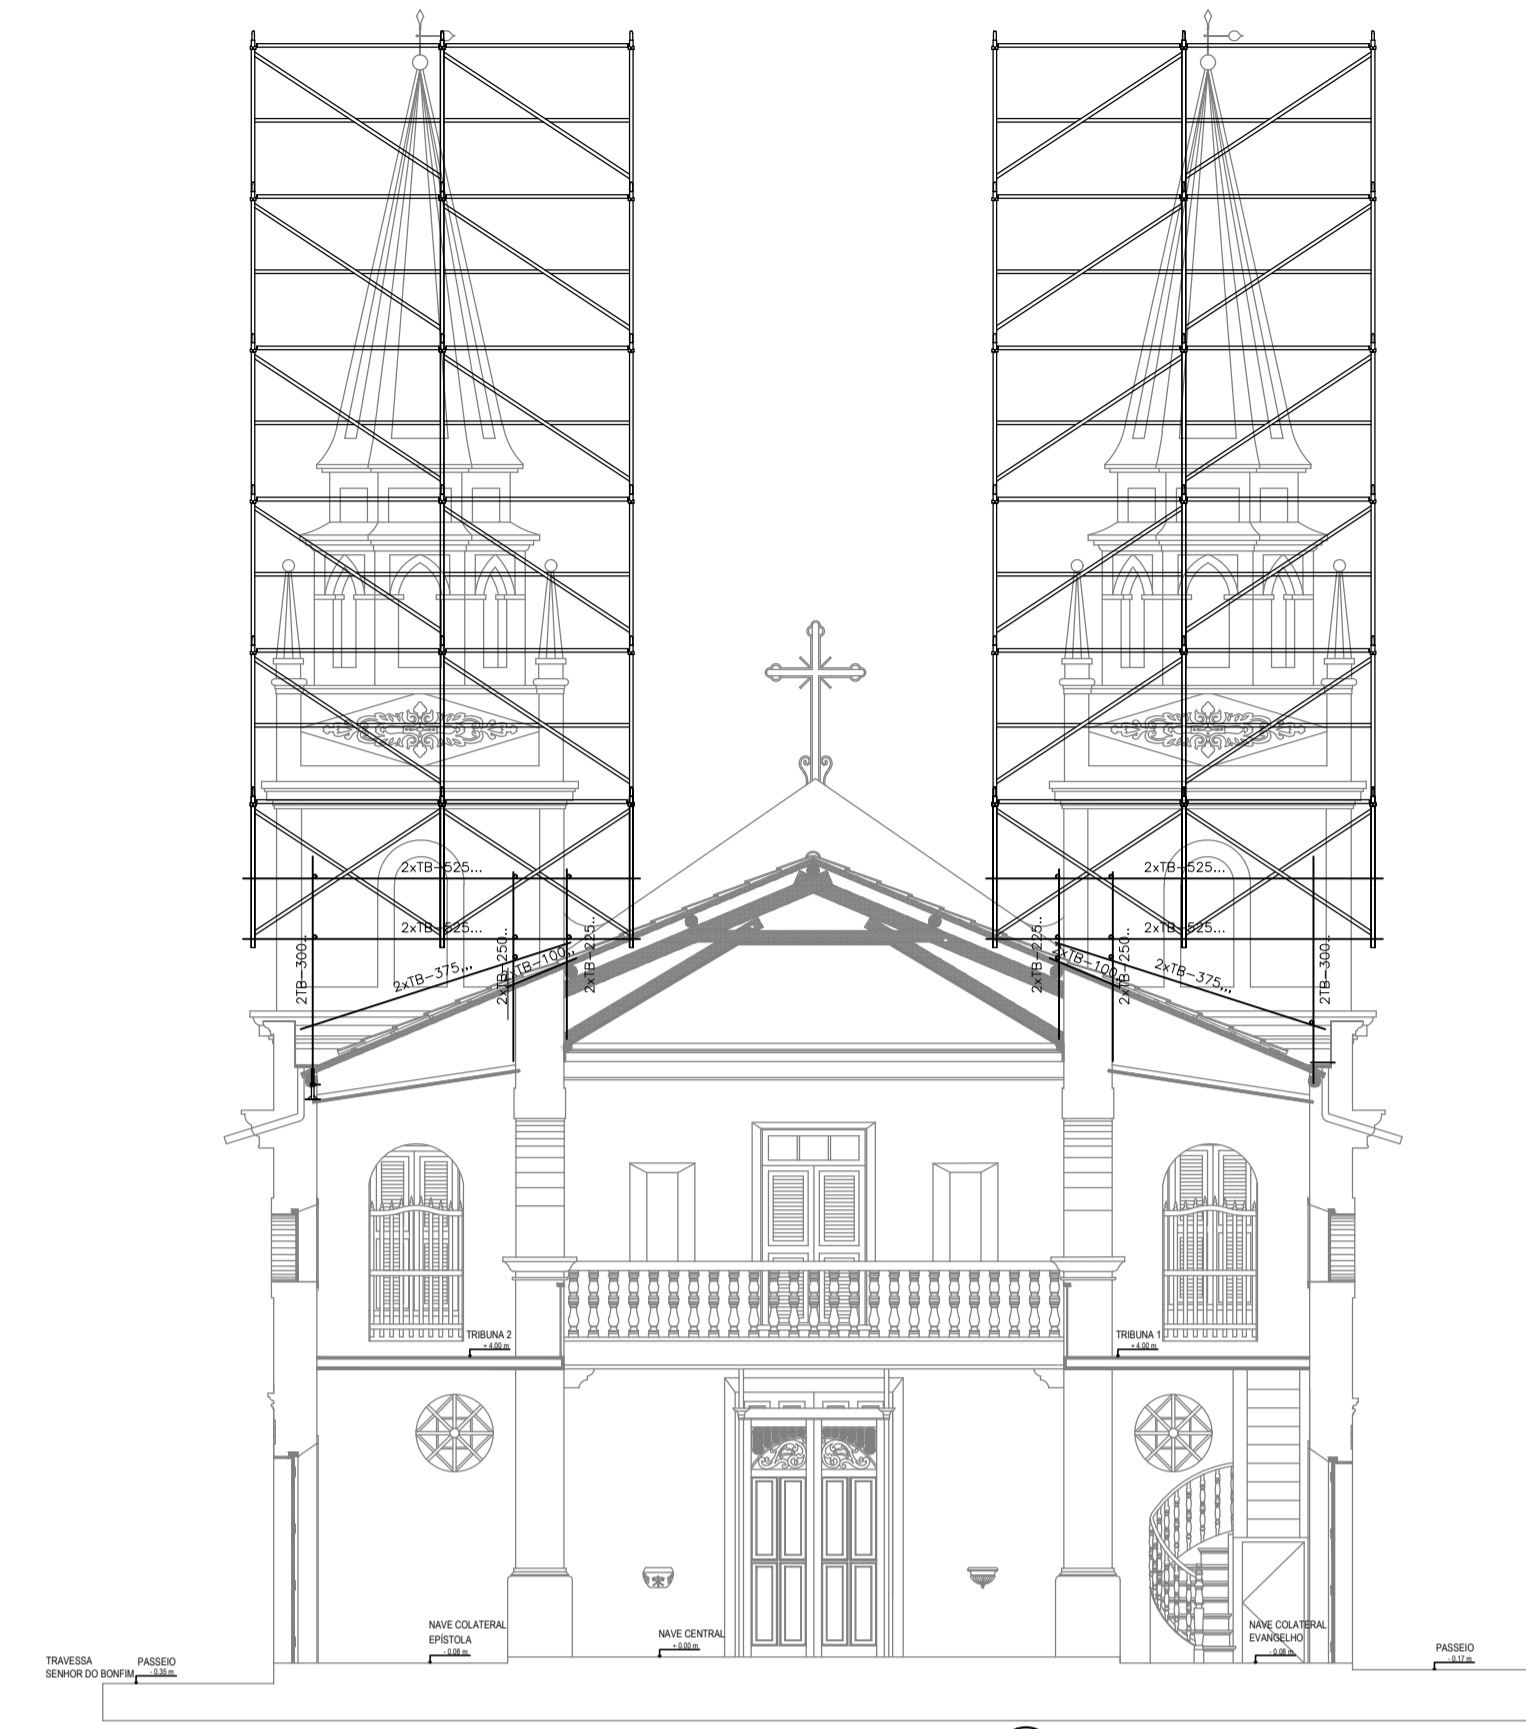

02 CORTE G
ESC.: 1/100

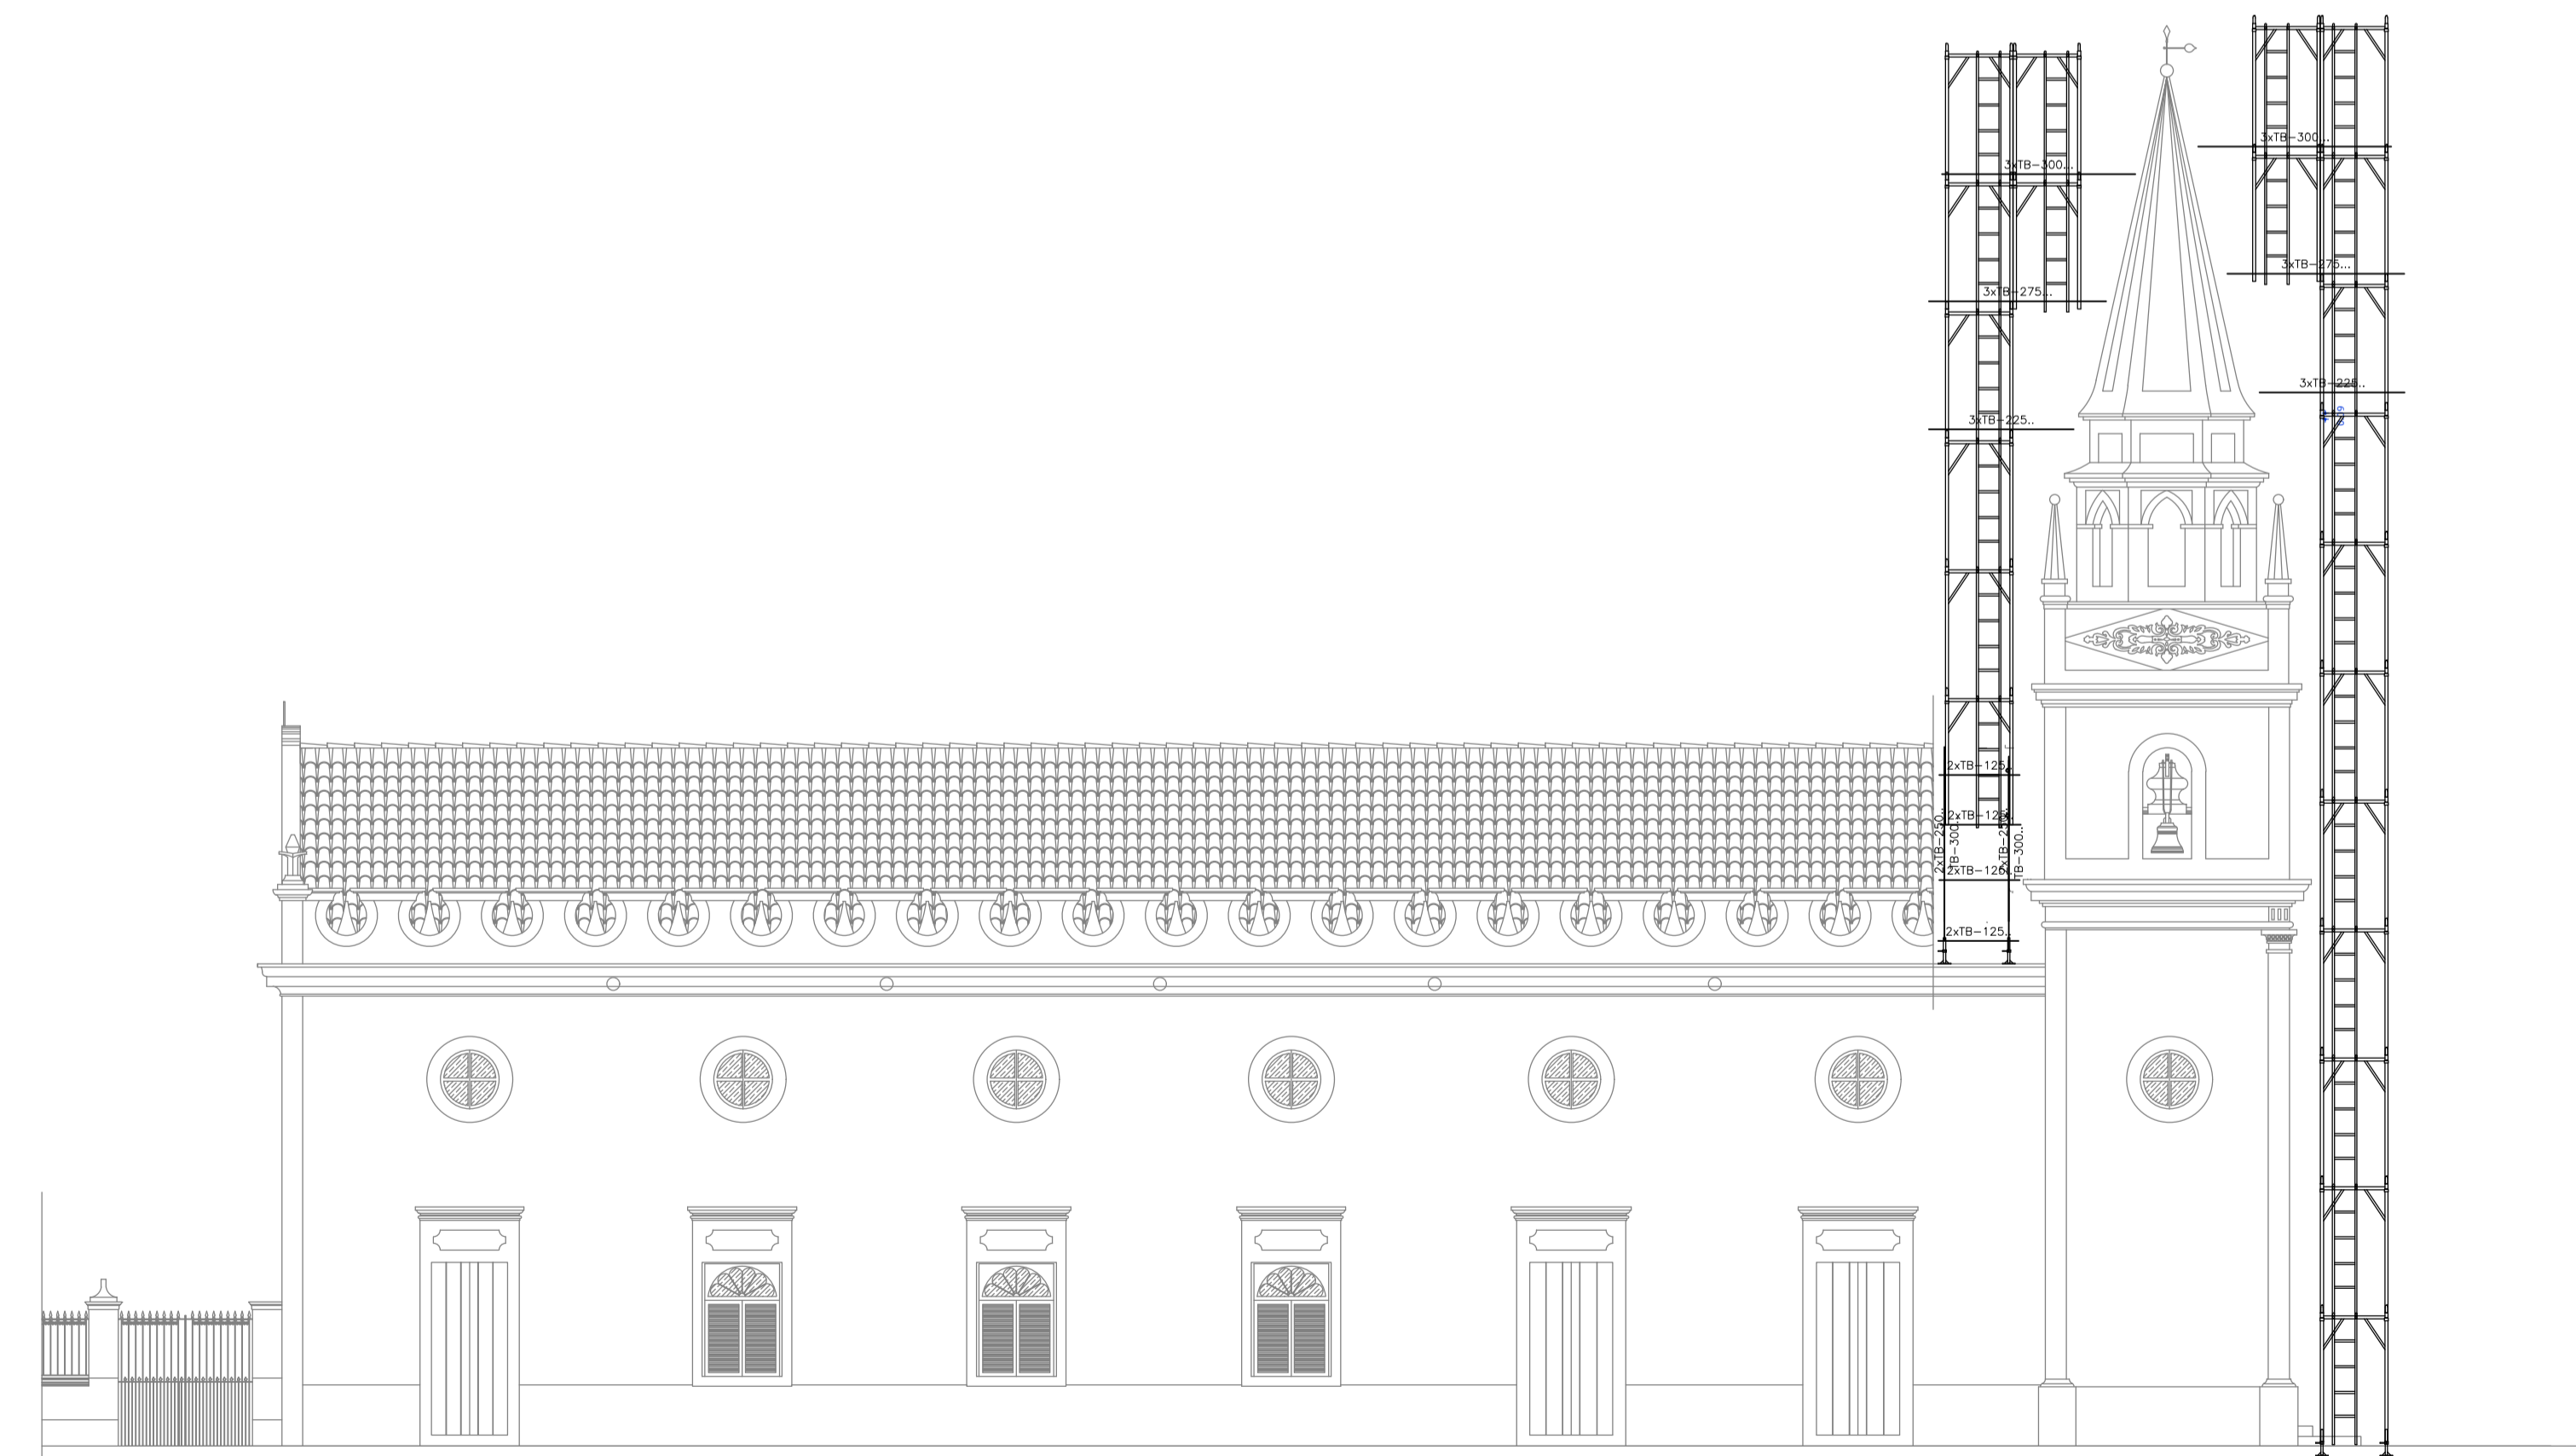

03 FACHADA 2
ESC.: 1/100

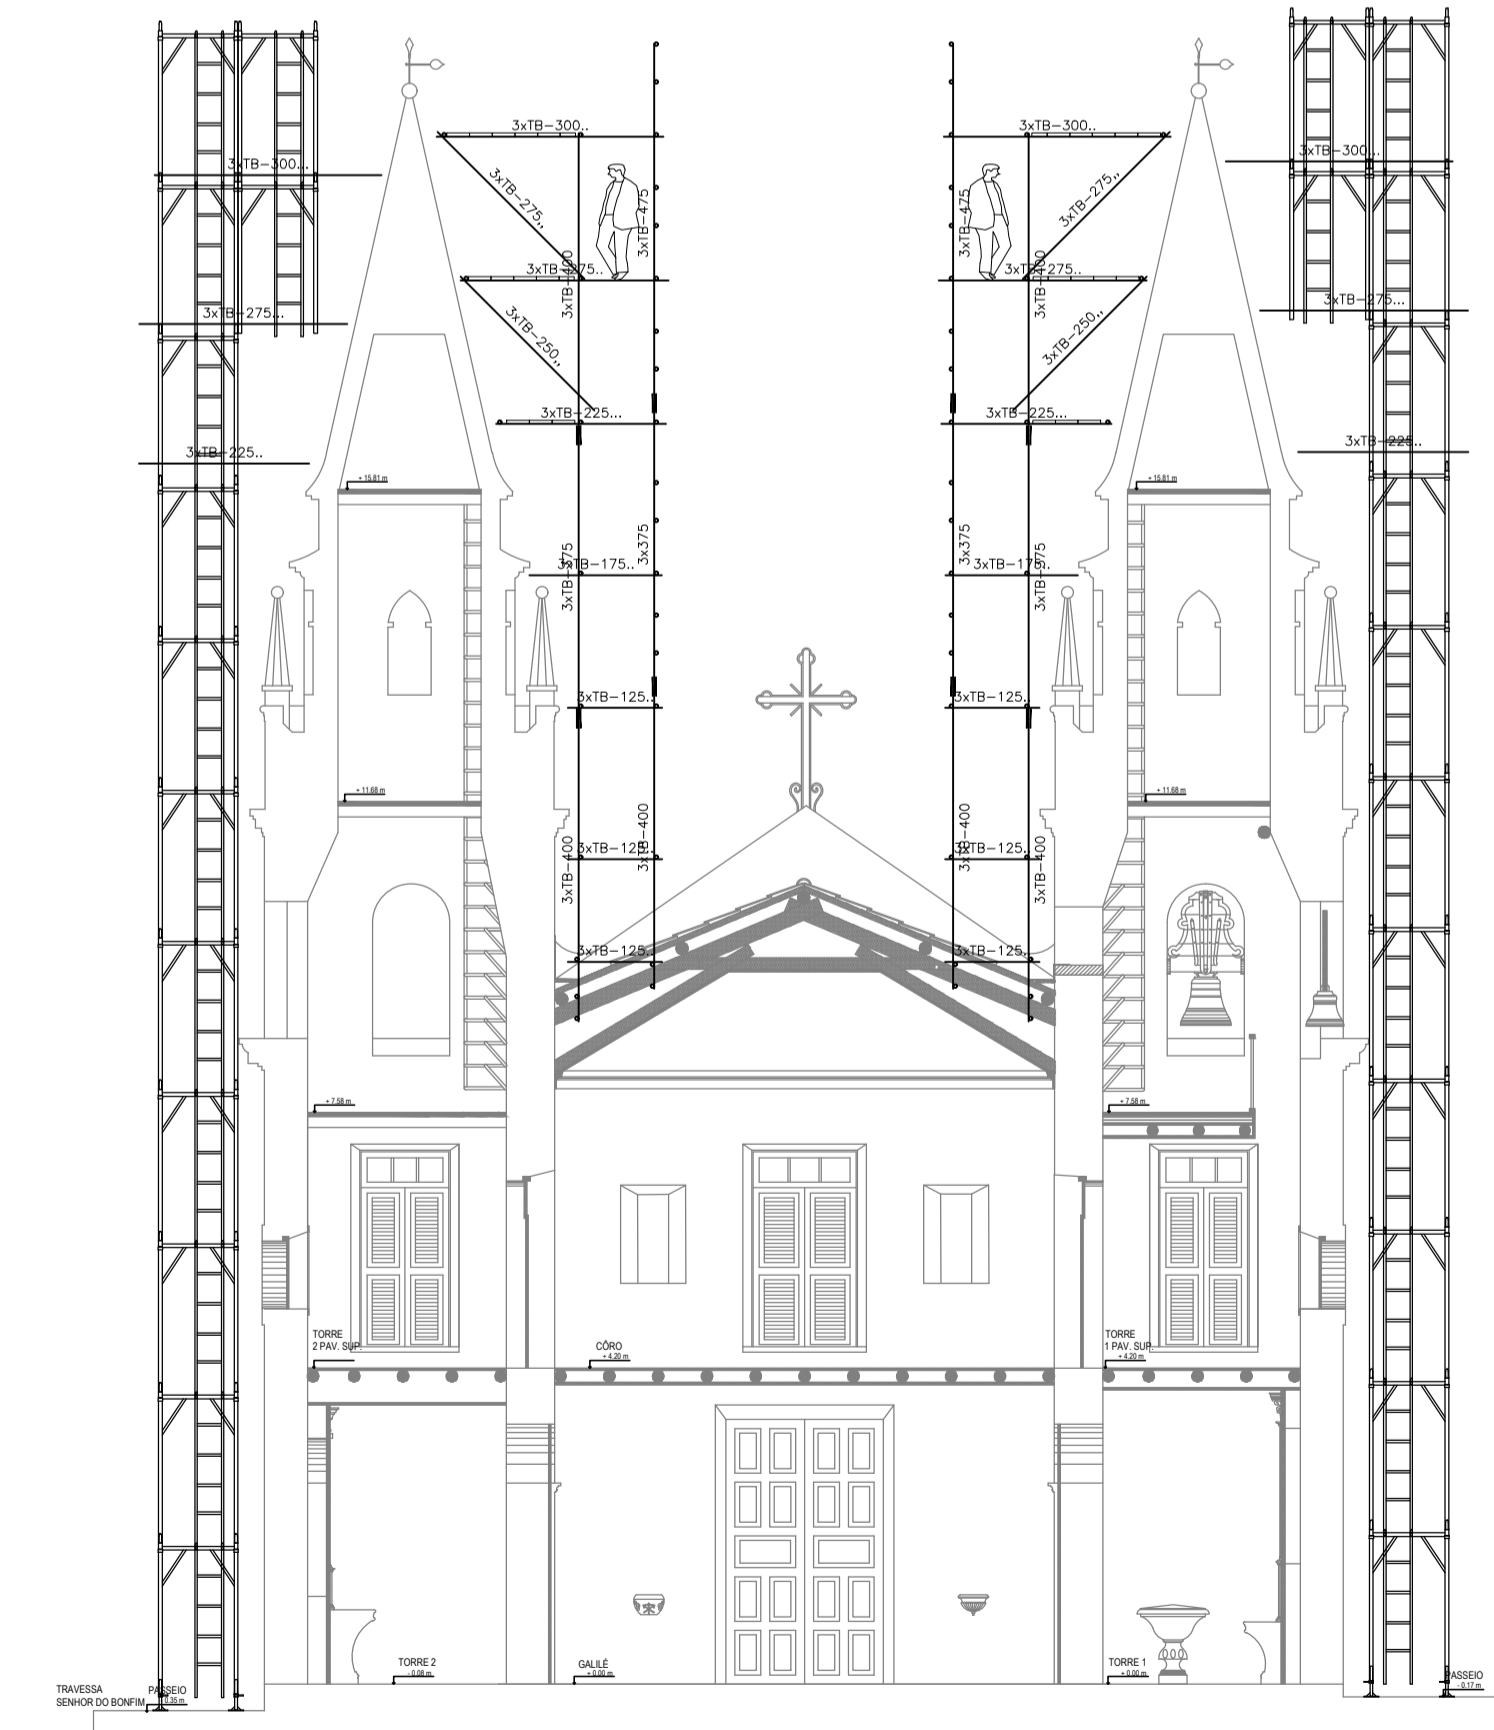

04 CORTE H
ESC.: 1/100

LEGENDA:

CREA PROJETO <i>Rafael Magalhães da Cunha</i> Rafael Magalhães da Cunha Arquiteto e Urbanista CAU A53291-6	CREA CONSTRUÇÃO
CAGECE	COELCE
SEMACE	BOMBEIROS
ISS - P	ISS - C
PROPRIETÁRIO: _____ PROJETO: _____ CALCULO: _____ CONSTRUÇÃO: _____	PREFEITURA

- NOTAS
- Todas as medidas deste documento estão em metro.
 - Para chamadas de cortes e detalhamentos seguir o padrão:
 - Indicar o número do desenho.
 - Indicar o número da prancha onde está o desenho acima.
 - Indicar o número do desenho.
 - Indicar o número da prancha onde está o desenho acima.
 - Conferir escalas indicadas no desenho.
 - Em caso de dúvidas, entrar em contato com o(s) arquiteto(s) responsável(is).
 - As coordenadas, caso existentes, são extraídas do levantamento topográfico.
 - Conferir medidas in loco para execução de esquadrias, vidros e bancadas.
 - O escritório não se responsabiliza por alterações de projeto ou soluções executadas sem conhecimento dos arquitetos responsáveis.
- | REV. | DESCRIÇÃO | DESENHO | DATA | PROJ. | APROV. |
|------|-----------|---------|------|-------|--------|
| | | | | | |
| | | | | | |

umpraum
arquitetos associados

PROJETO: PROJETO DE RESTAURO E CONSERVAÇÃO-ANDAIMES IGREJA NOSSO SENHOR DO BONFIM - ARACATI-CE

SETOR: GERAL

FASE: PROJETO EXECUTIVO DE RESTAURO	ÁREA CONSTRUÍDA: 724,16 m²
-------------------------------------	----------------------------

TÍTULO: PLANTA BAIXA PAVIMENTO SUPERIOR	ESCALA: 1/100
CORTE G - ANDAIMES ENTRE TORRES	1/100
FACHADA 2 - ANDAIMES ENTRE TORRES	1/100
CORTE H - ANDAIMES ENTRE TORRES	1/100

PROJETISTAS: CARLOS ALBERTO C. DA CUNHA RAFAEL MAGALHÃES DA CUNHA	NÚMERO: A 3984 - 5 A 53291 - 6
--	-----------------------------------

DATA: OUTUBRO DE 2017 | NOME ARQUIVO: PER_01_ANDAIME_BONFIM.DWG

02

09