



01 CORTE B - ANDAIMES CORREDORES LATERAIS  
ESC.: 1/75

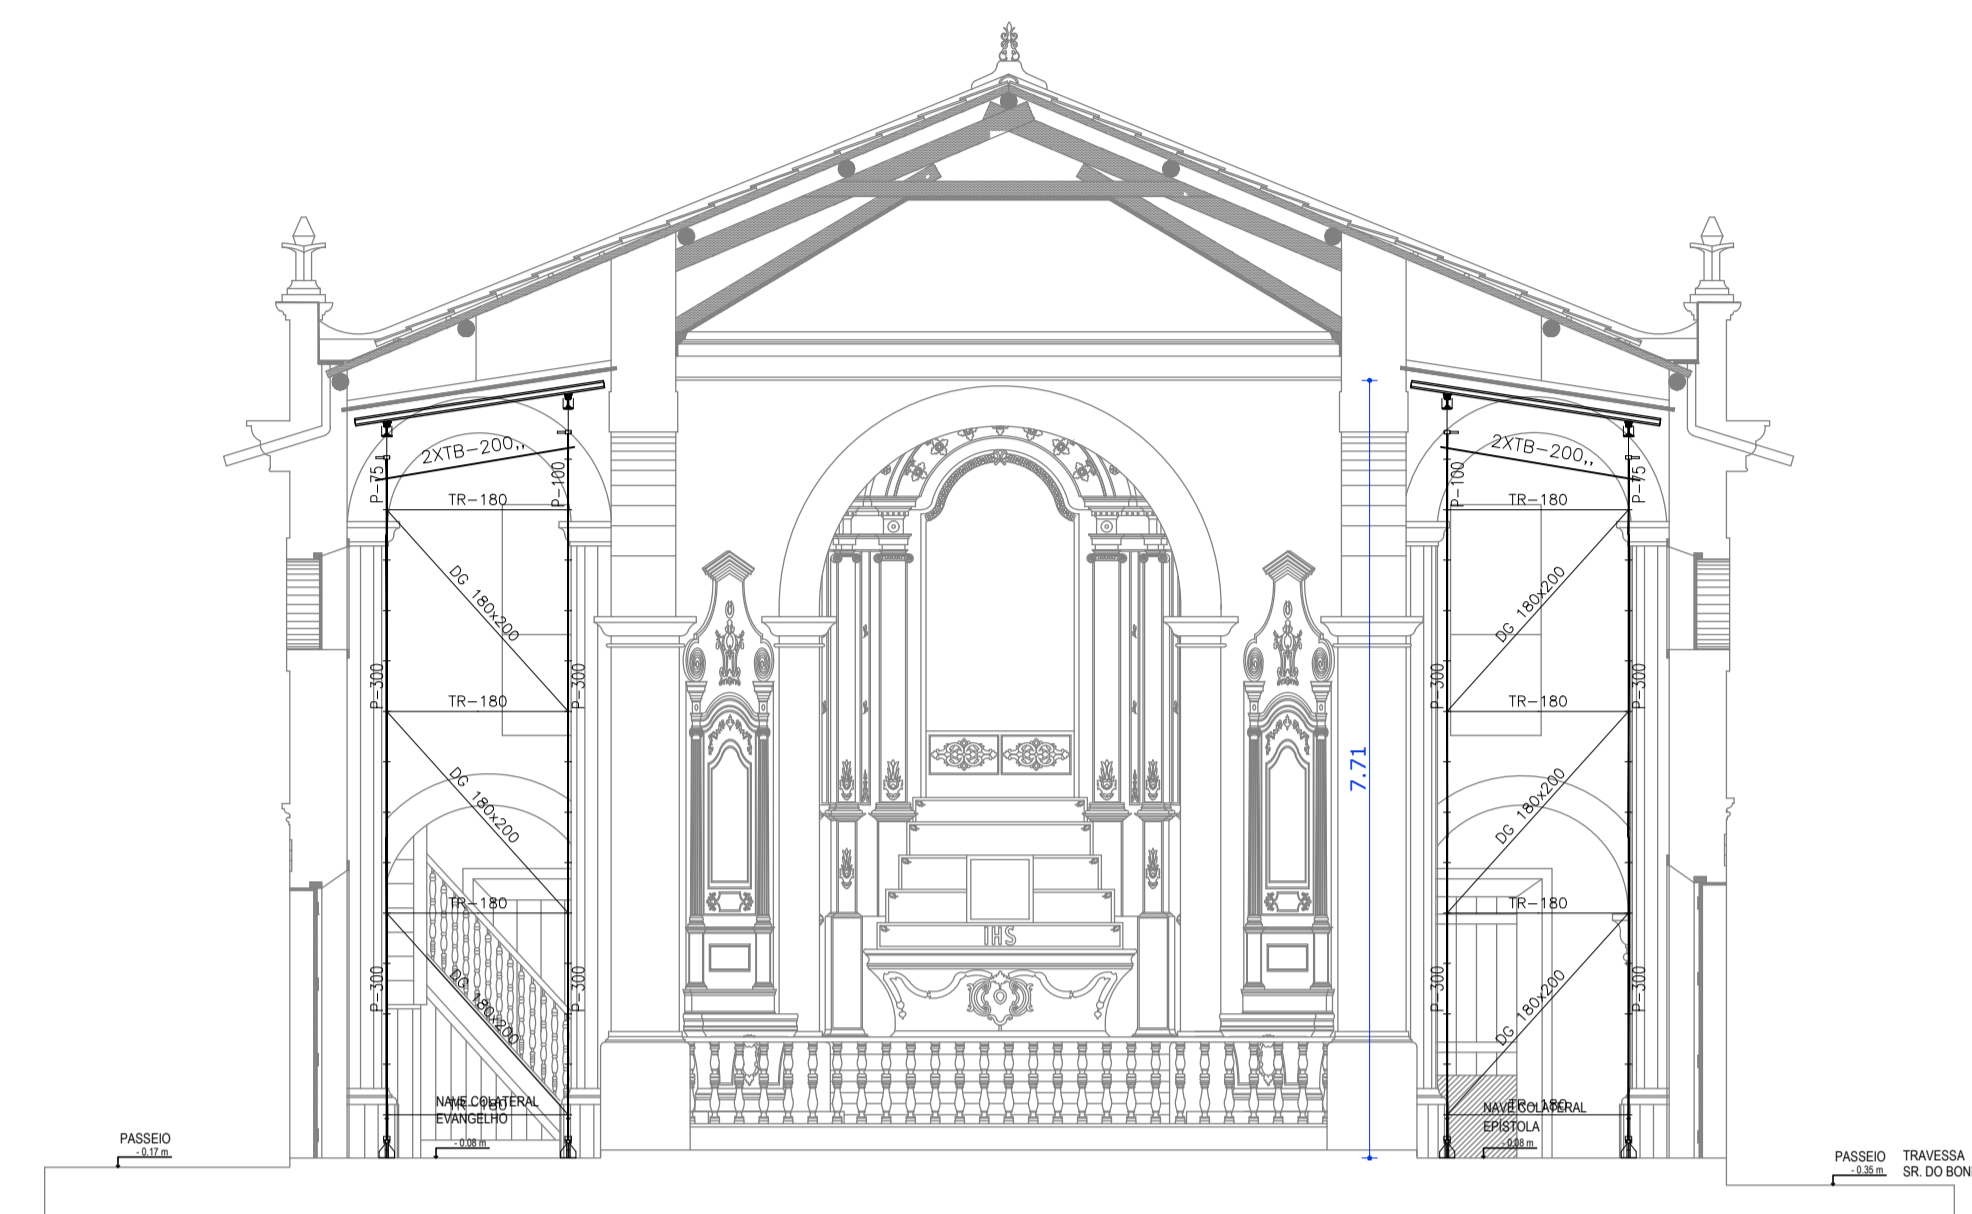

02 CORTE C - ANDAIMES NAVES COLATERAIS  
ESC.: 1/75

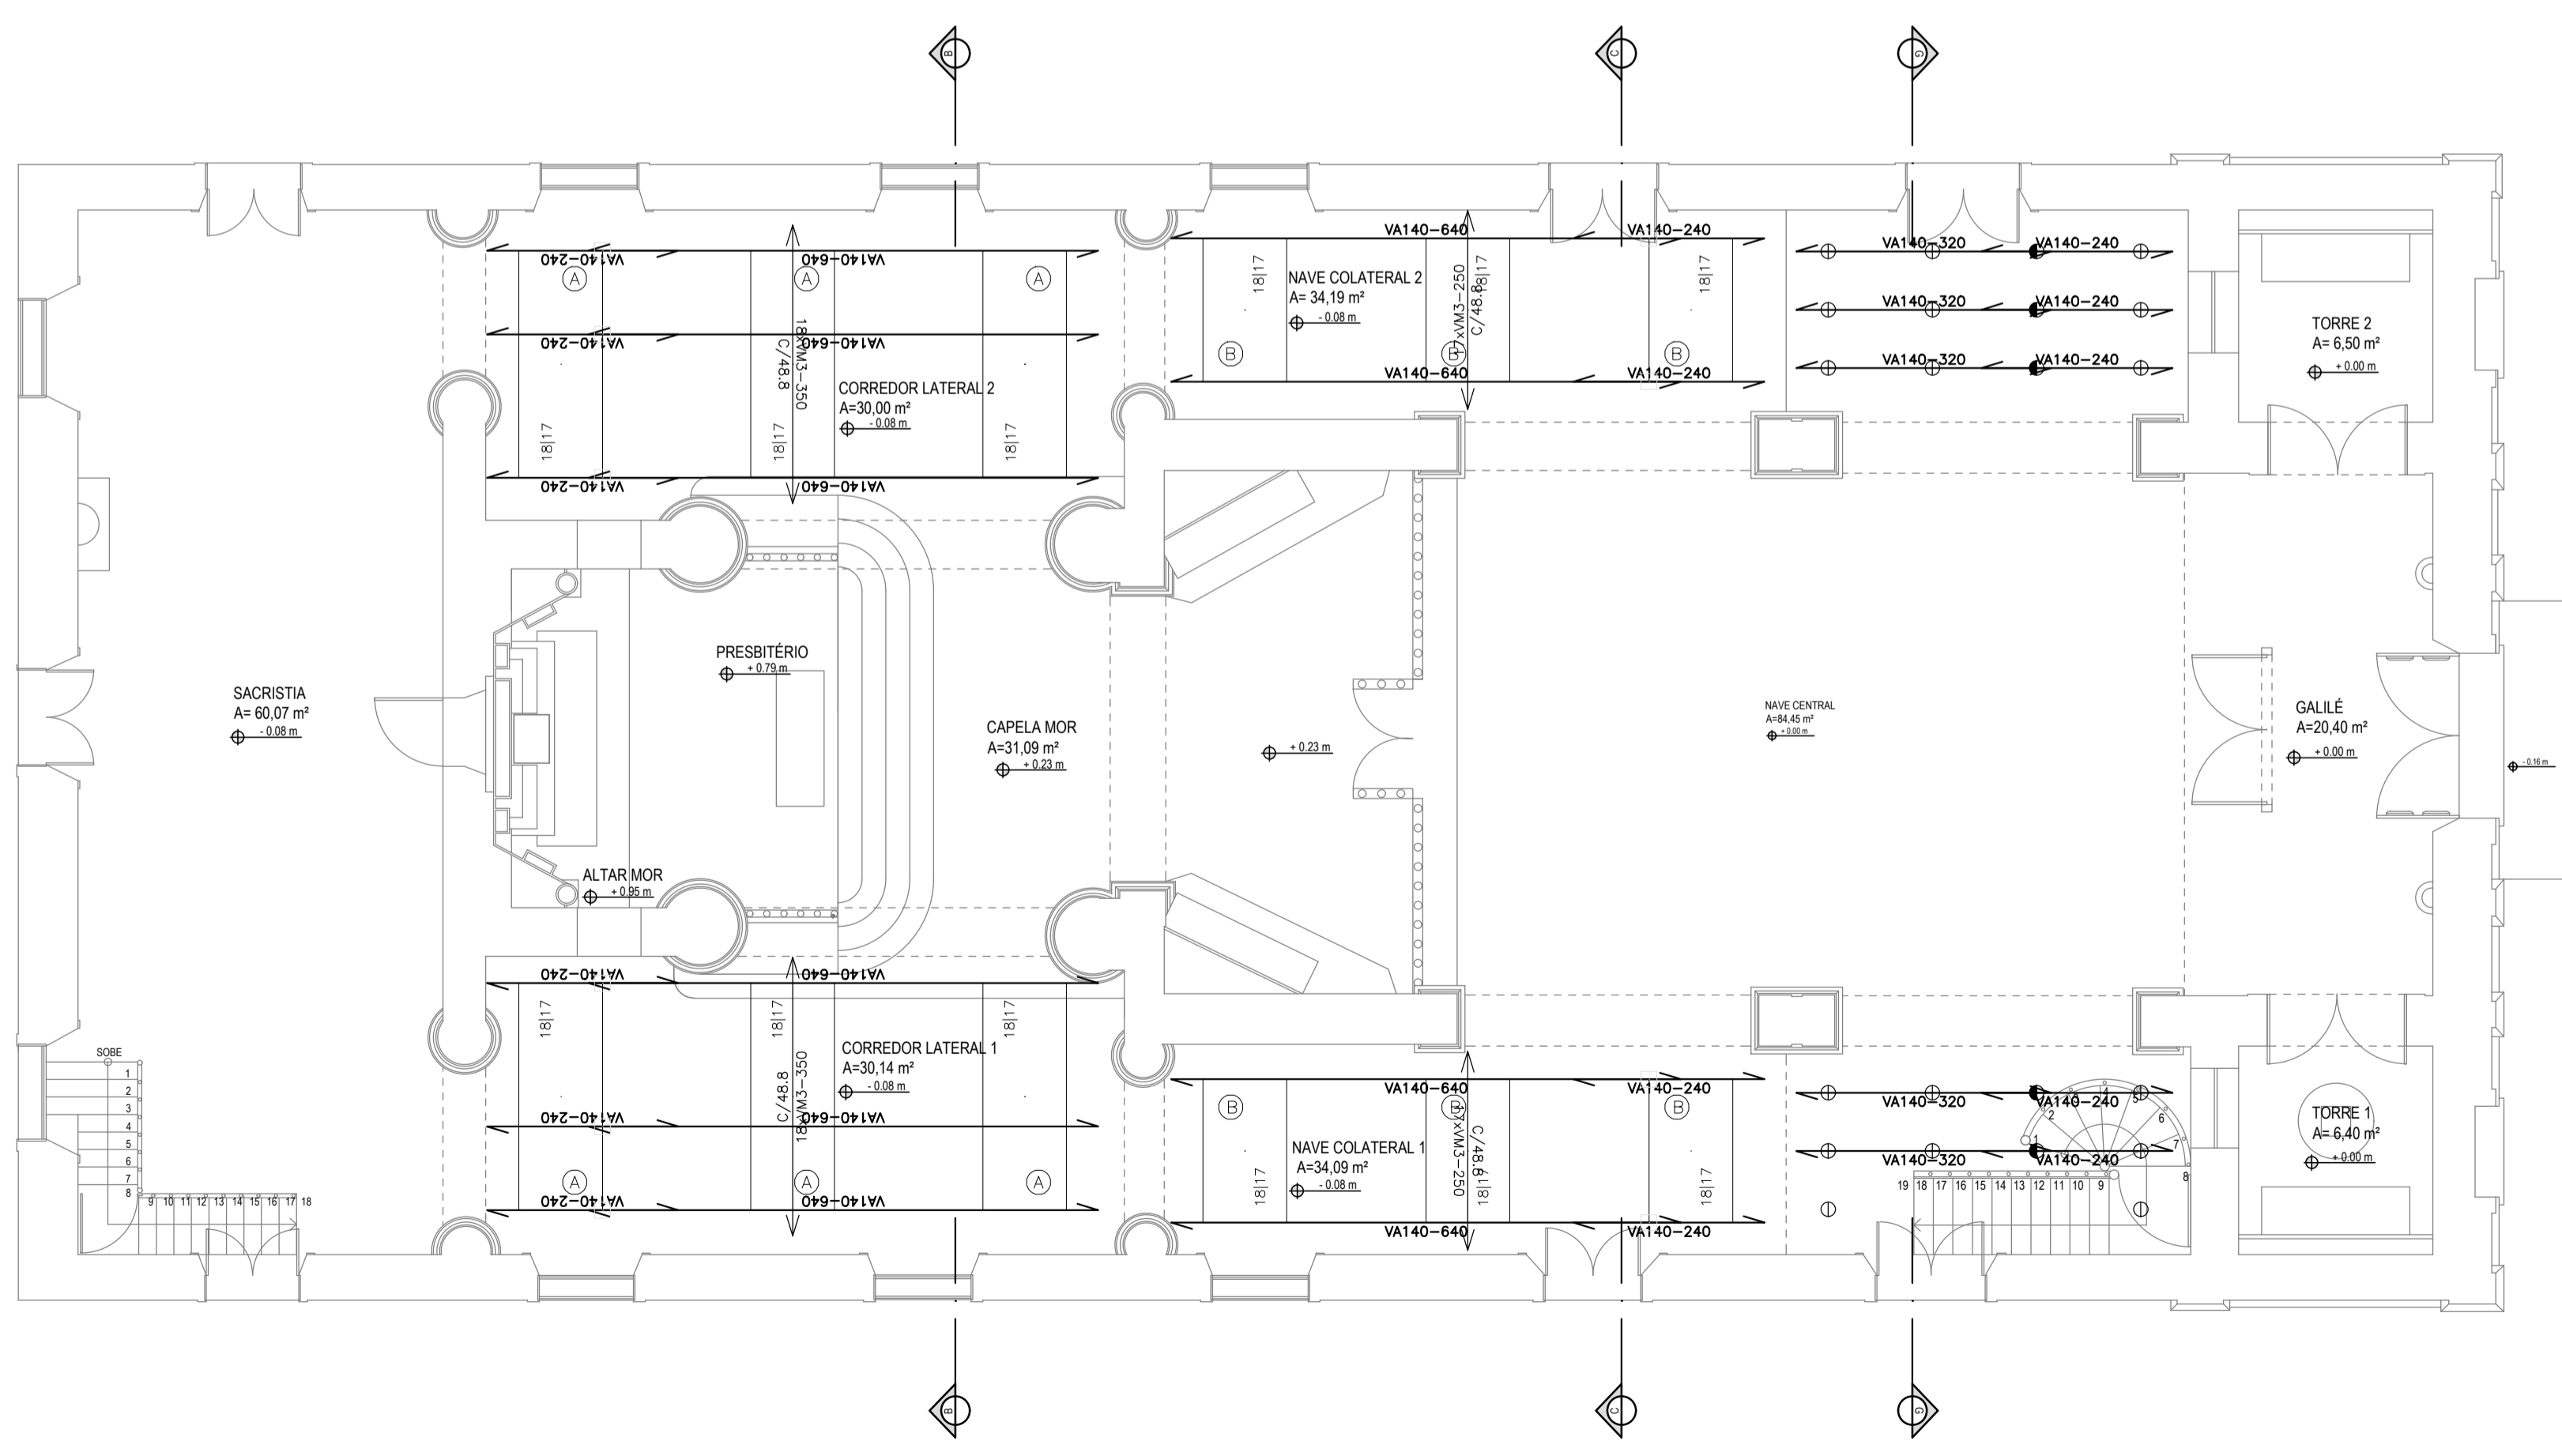

03 PLANTA BAIXA PAV. TÉRREO - ANDAIMES INTERNOS NAVE CENTRAL  
ESC.: 1/75

LEGENDA:

CREA PROJETO	CREA CONSTRUÇÃO
Rafael Magalhães da Cunha Arquiteto e Urbanista CAU A53291-6	
CAGECE	COELCE
SEMACE	BOMBEIROS
ISS - P	ISS - C
PROPRIETÁRIO	PREFEITURA
PROJETO	
CALCULO	
CONSTRUÇÃO	

NOTAS

- Todas as medidas deste documento estão em metro.
- Para chamadas de cortes e detalhamentos seguir o padrão:
- Indica o número do desenho
- Indica o número da prancha onde está o desenho acima
- Indica o número do desenho
- Indica o número da prancha onde está o desenho acima
- Conferir escadas indicadas no desenho
- Em caso de dúvidas, entrar em contato com o(s) arquiteto(s) responsável(is).
- As coordenadas, caso existentes, são extraídas do levantamento topográfico.
- Conferir medidas in loco para execução de esquadrias, vidros e bancadas.
- O escritório não se responsabiliza por alterações de projeto ou soluções executadas sem conhecimento dos arquitetos responsáveis.

REV.	DESCRIÇÃO	DESENHO	DATA	PROJ.	APROV.

**umpraum**  
arquitetos associados

PROJETO: PROJETO DE RESTAURO E CONSERVAÇÃO-ANDAIMES IGREJA NOSSO SENHOR DO BONFIM - ARACATI-CE

SETOR: GERAL

FASE: PROJETO EXECUTIVO DE RESTAURO	ÁREA CONSTRUÍDA: 724,16 m²
TÍTULO: CORTE B - ANDAIMES INTERNOS - CORREDORES LAT.	ESCALA: 1/75
CORTE C - ANDAIMES INTERNOS - NAVES COLATERAIS	1/75
PLANTA BAIXA PAVIMENTO TÉRREO	1/75

PROJETISTA(S): CARLOS ALBERTO C. DA CUNHA RAFAEL MAGALHÃES DA CUNHA	A 3984 - 5 A 53291 - 6	NÚMERO: <b>07</b>
--	---------------------------	-------------------

DATA: OUTUBRO DE 2017 | NOME ARQUIVO: PER\_01\_ANDAIME\_BONFIM.DWG