

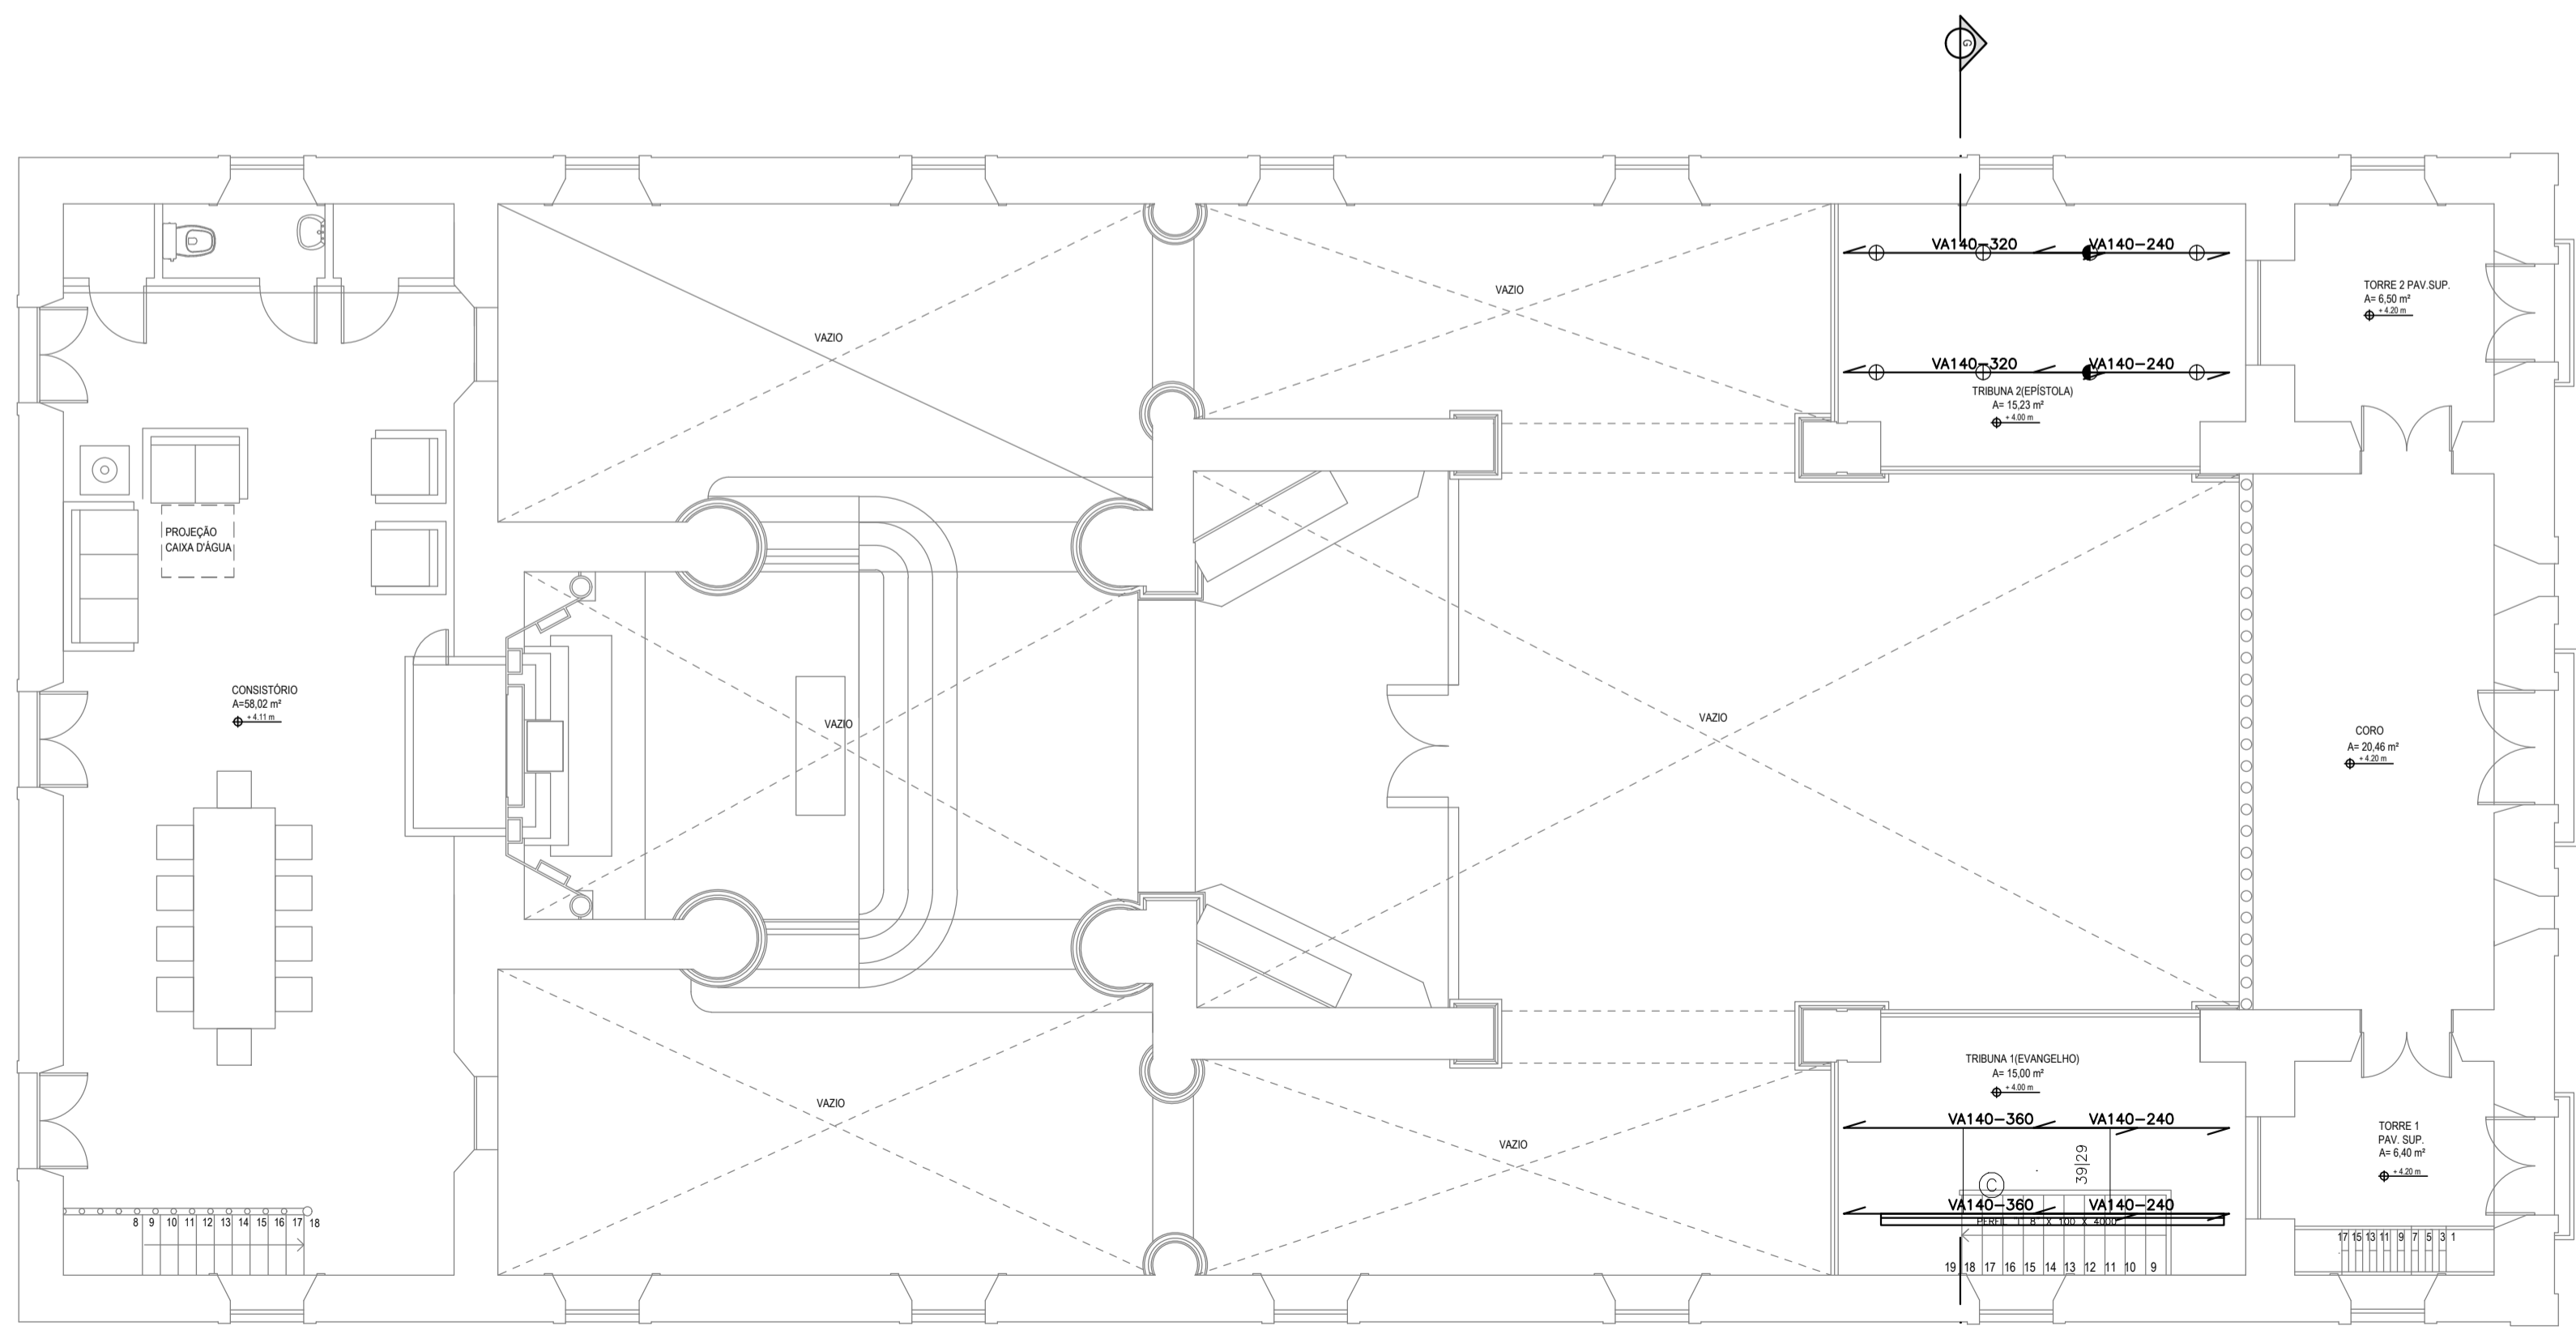
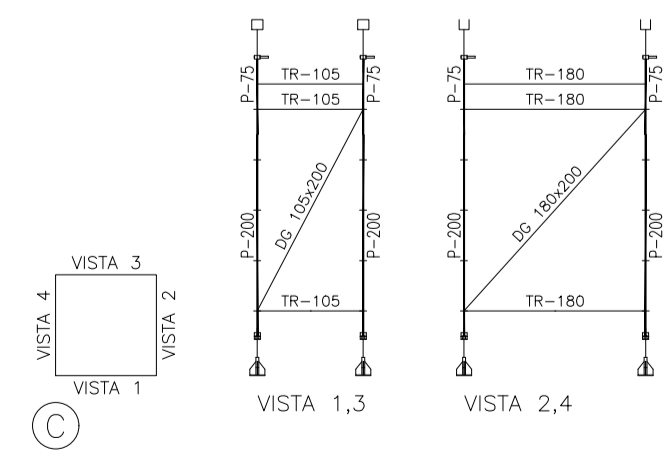


01 CORTE G - ANDAIMES TRIBUNAS E NAVES
ESC.: 1/75

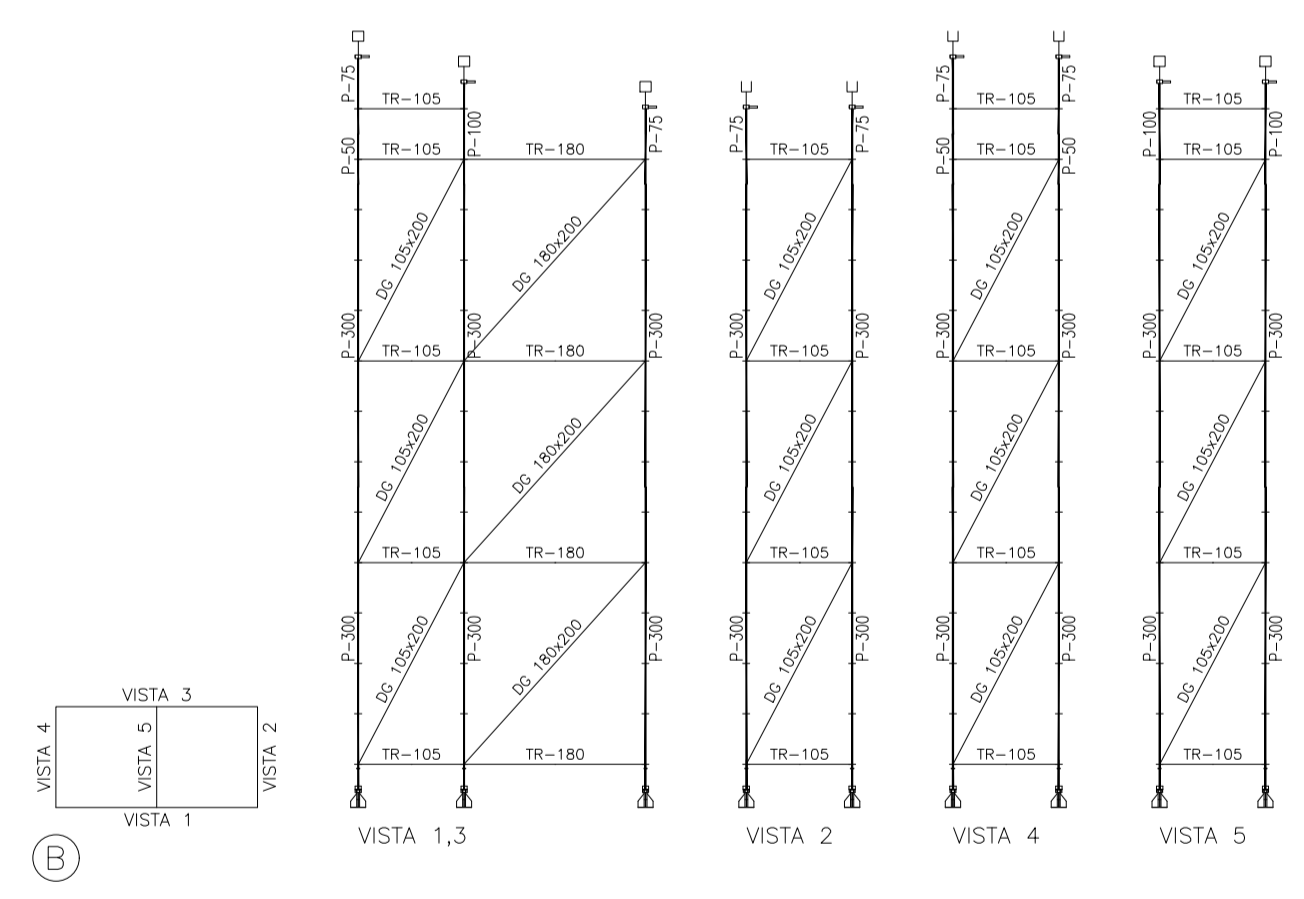

02 PLANTA BAIXA PAV. SUP. - ANDAIMES INTERNOS NAVES COLATERAIS
ESC.: 1/75

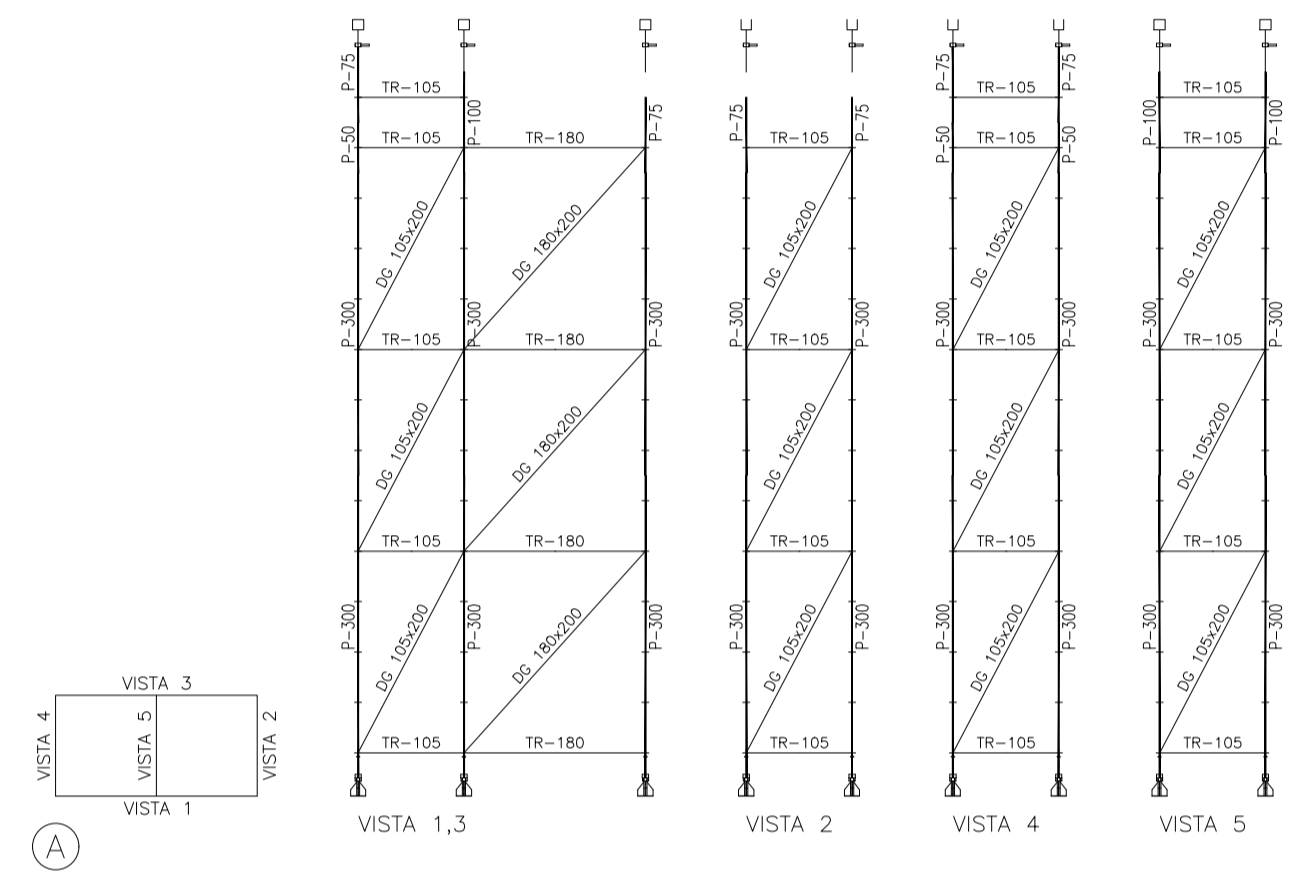

03 ESQUEMA DE MONTAGEM
ESC.: 1/75

LEGENDA:

CREA PROJETO <i>Rafael Magalhães da Cunha</i> Rafael Magalhães da Cunha Arquiteto e Urbanista CAU A53291-6	CREA CONSTRUÇÃO
CAGECE	COELCE
SEMACE	BOMBEIROS
ISS - P	ISS - C
PROPRIETÁRIO: _____ PROJETO: _____ CALCULO: _____ CONSTRUÇÃO: _____	PREFEITURA

- NOTAS
- Todas as medidas deste documento estão em metro.
 - Para chamadas de cortes e detalhamentos seguir o padrão:
 - Indica o número do desenho
 - Indica o número da prancha onde está o desenho acima
 - Indica o número do desenho
 - Indica o número da prancha onde está o desenho acima
 - Conferir escalas indicadas no desenho
 - Em caso de dúvidas, entrar em contato com o(s) arquiteto(s) responsável(is).
 - As coordenadas, caso existentes, são extraídas do levantamento topográfico.
 - Conferir medidas in loco para execução de esquadrias, vidros e bancadas.
 - O escritório não se responsabiliza por alterações de projeto ou soluções executadas sem conhecimento dos arquitetos responsáveis.

REV.	DESCRIÇÃO	DESENHO	DATA	PROJ.	APROV.

umpraum
arquitetos associados

PROJETO: PROJETO DE RESTAURO E CONSERVAÇÃO-ANDAIMES IGREJA NOSSO SENHOR DO BONFIM - ARACATI-CE

SETOR: GERAL

FASE: PROJETO EXECUTIVO DE RESTAURO	ÁREA CONSTRUÍDA: 724,16 m²
-------------------------------------	----------------------------

TÍTULO: CORTE G - ANDAIMES INTERNOS TRIBUNAS E NAVES	ESCALA: 1/75
PLANTA BAIXA PAVIMENTO SUPERIOR	1/75
ESQUEMA DE MONTAGEM	1/75

PROJETISTAS: CARLOS ALBERTO C. DA CUNHA RAFAEL MAGALHÃES DA CUNHA	A 3984 - 5 A 53291 - 6	NÚMERO: 08
--	---------------------------	-------------------

DATA: OUTUBRO DE 2017 | NOME ARQUIVO: PER_01_ANDAIME_BONFIM.DWG