




01 CORTE B - ELEVADOR CREMALHEIRA ESC: 1/75

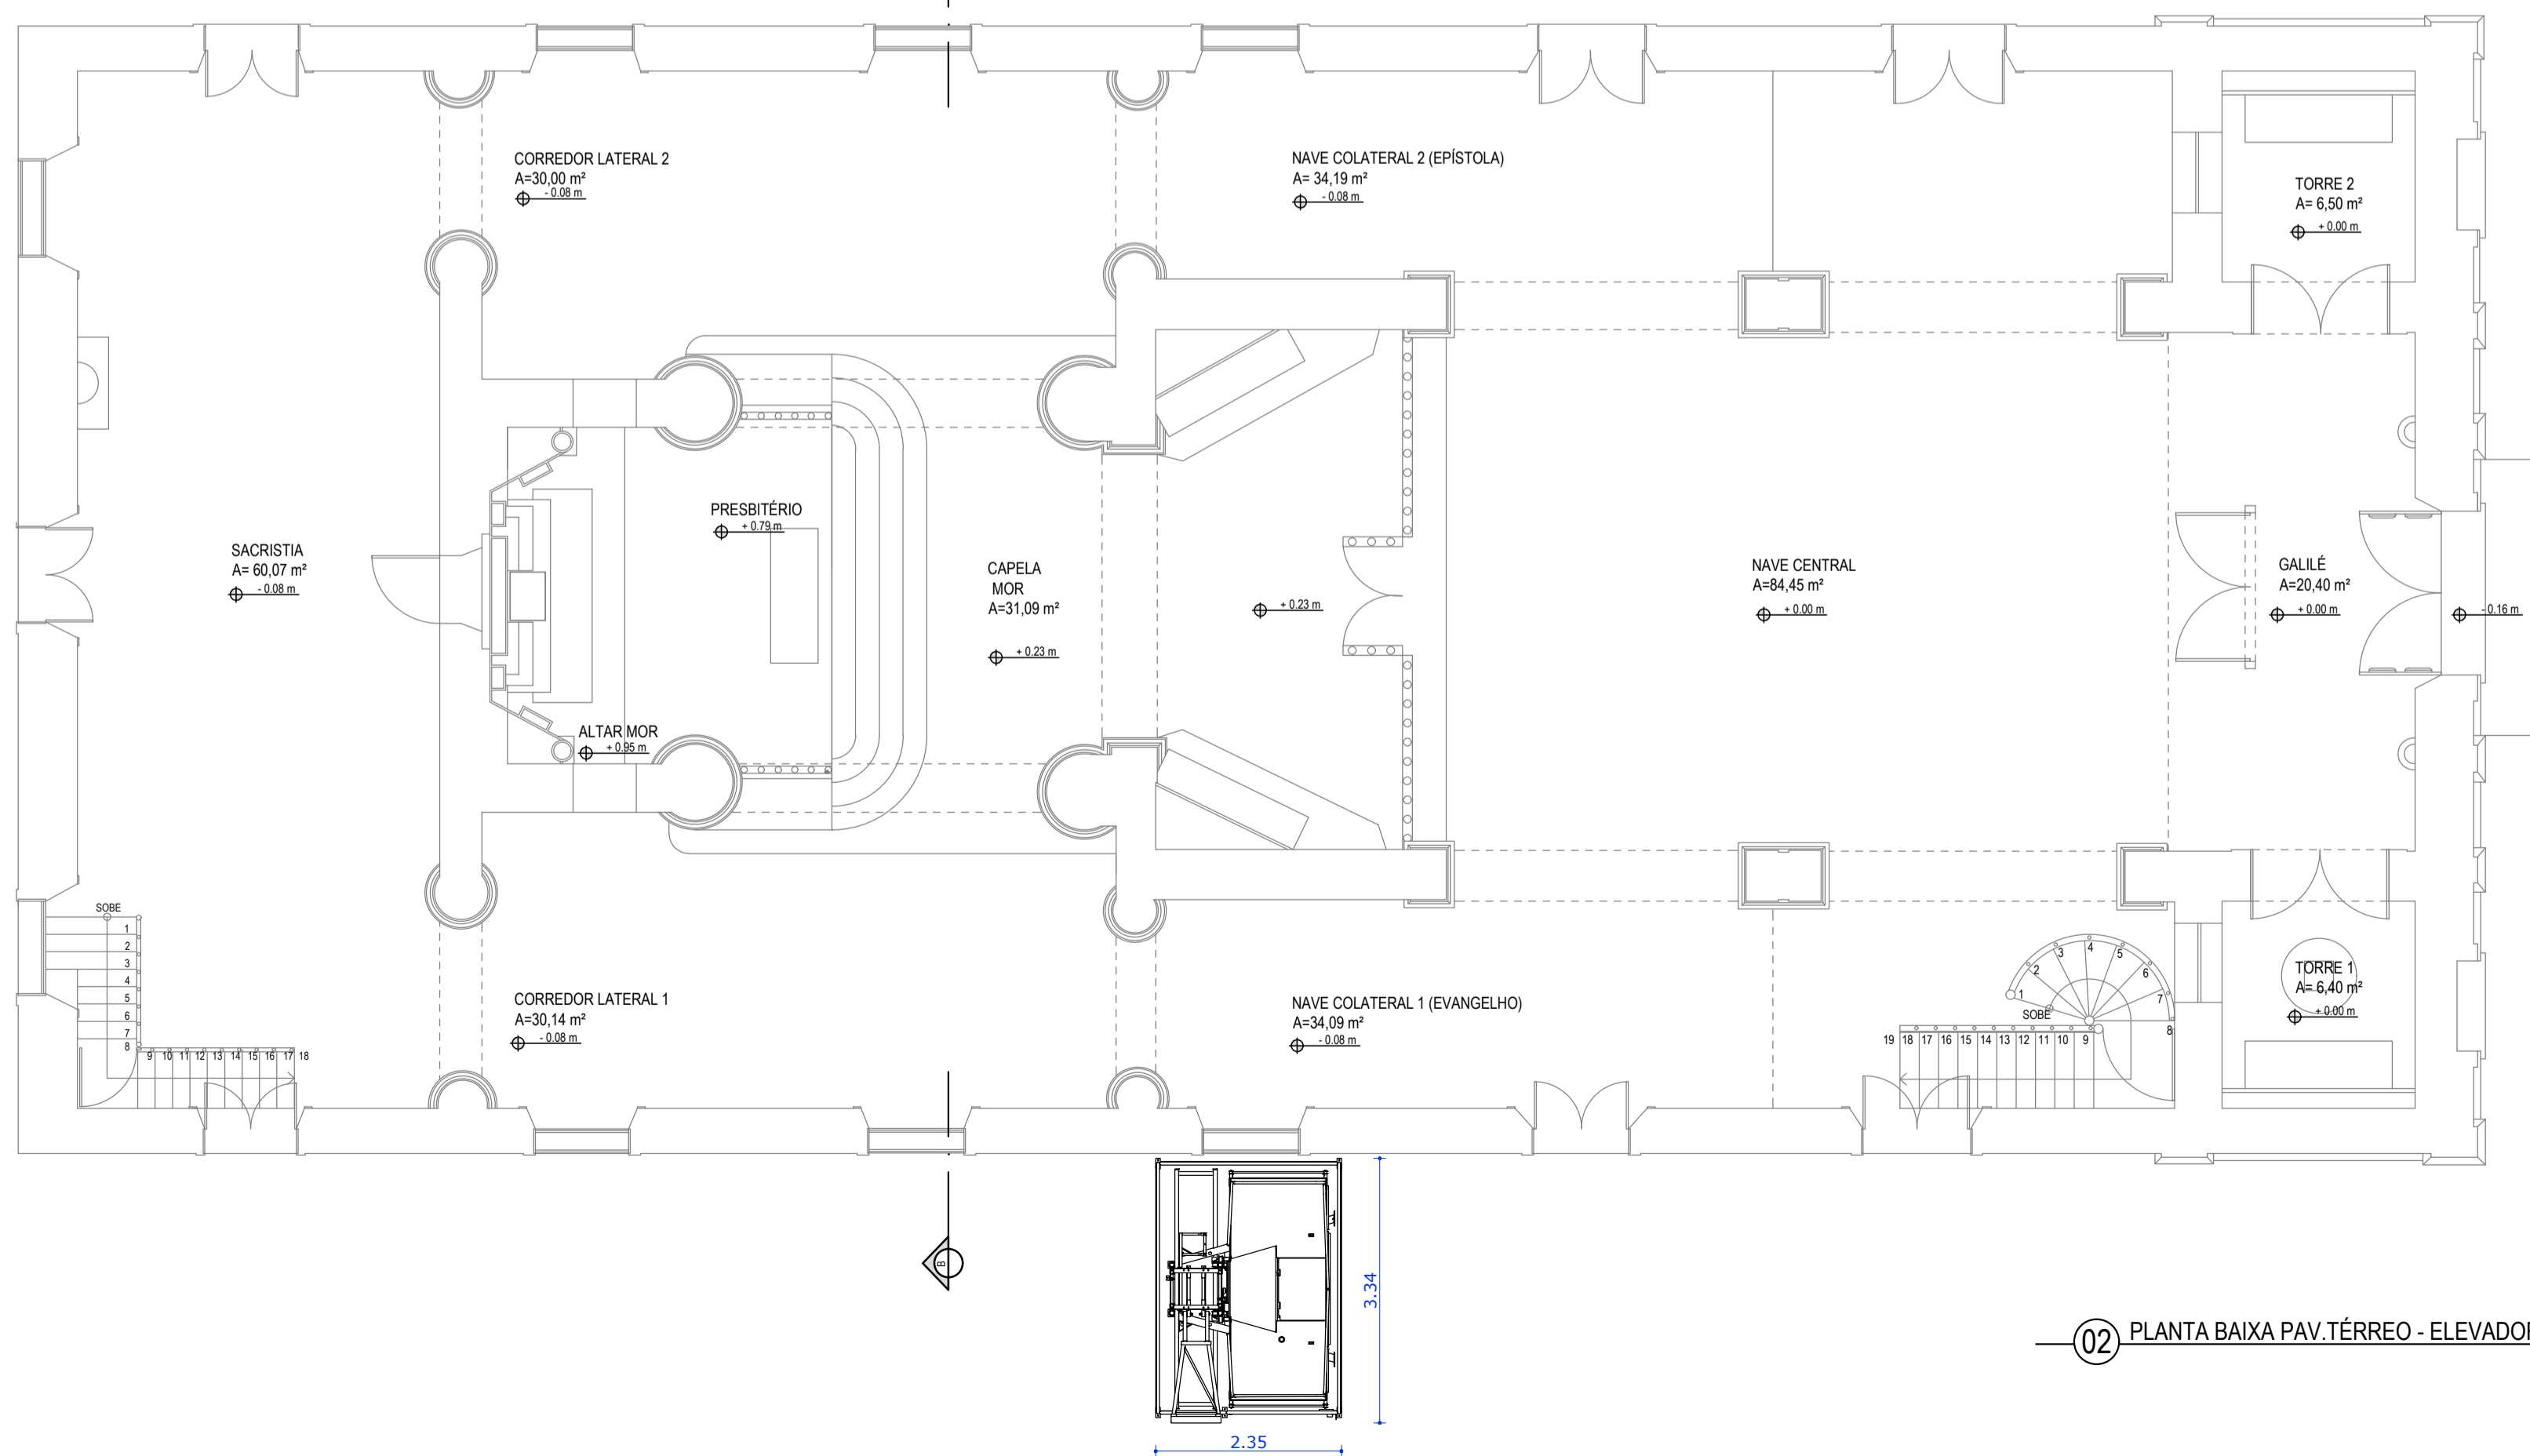

02 PLANTA BAIXA PAV. TÉRREO - ELEVADOR CREMALHEIRA ESC: 1/75

LEGENDA:

CREA PROJETO Rafael Magalhães da Cunha Arquiteto e Urbanista CAU 53291-6	CREA CONSTRUÇÃO
CAGECE	COELCE
SEMACE	BOMBEIROS
ISS - P	ISS - C
PROPRIETÁRIO PROJETO CALCULO CONSTRUÇÃO	PREFEITURA

NOTAS

- Todas as medidas deste documento estão em metro.
- Para chamadas de cortes e detalhamentos seguir o padrão:
- Conferir escalas indicadas no desenho
- Em caso de dúvidas, entrar em contato com o(s) arquiteto(s) responsável(is).
- As coordenadas, caso existentes, são extraídas do levantamento topográfico.
- Conferir medidas in loco para execução de esquadrias, vidros e bancadas.
- O escritório não se responsabiliza por alterações de projeto ou soluções executadas sem conhecimento dos arquitetos responsáveis.

REV.	DESCRIÇÃO	DESENHO	DATA	PROJ.	APROV.

umpraum
arquitetos associados

PROJETO: PROJETO DE RESTAURO E CONSERVAÇÃO-ANDAIMES IGREJA NOSSO SENHOR DO BONFIM - ARACATI-CE

SETOR: GERAL

FASE: PROJETO EXECUTIVO DE RESTAURO	ÁREA CONSTRUIDA: 724,16 m²
TÍTULO: CORTE B - ELEVADOR CREMALHEIRA PLANTA BAIXA PAVIMENTO TÉRREO	ESCALA: 1/75

PROJETISTAS: CARLOS ALBERTO C. DA CUNHA A 3984 - 5 RAFAEL MAGALHÃES DA CUNHA A 53291 - 6

PROJETO Nº: **09**

DATA: OUTUBRO DE 2017 NOME ARQUIVO: PER_01_ANDAIME_BONFIM.DWG