



PLANTA DE SITUAÇÃO
SEM ESCALA

PLANTA BAIXA
ESCALA: 1:1600

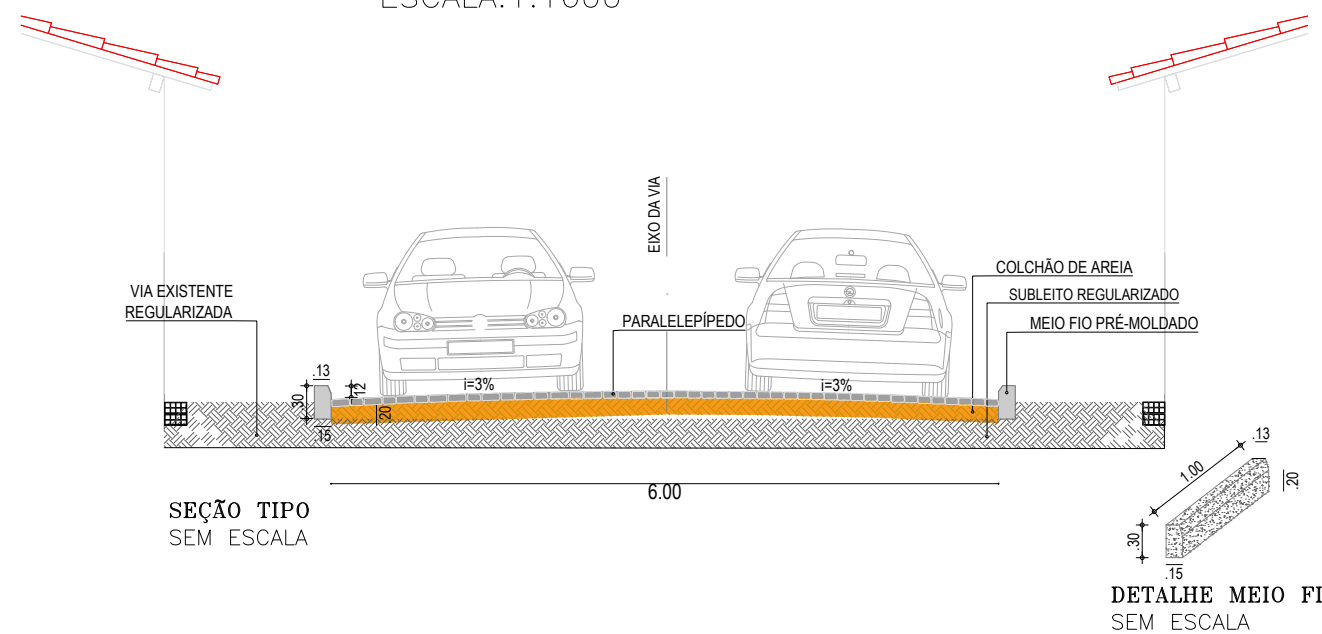

| | | | | |
|--|---|--|---------------------|------------------|
|  PREFEITURA DO ARACATI <small>AS FÉRIAS EM PRIMEIRO LUGAR</small> | PROJETO: PAVIMENTAÇÃO EM PARALELEPÍPEDO - CACIMBA FUNDA | ASSUNTO: PLANTA BAIXA / SITUAÇÃO / CORTE | PRANCHA: 3/6 | |
| | ENGENHEIRO: JOSÉ GLEISE ALVES FERNANDES | CREA: 56628 | | ESCALA: INDICADA |
| | SECRETARIA: SEINFRA | LOCAL: TRECHO 02 CACIMBA FUNDA | DATA: SET 2019 | |
| | | | | |