



PLANTA DE SITUAÇÃO  
SEM ESCALA


PLANTA BAIXA  
ESCALA: 1:1000

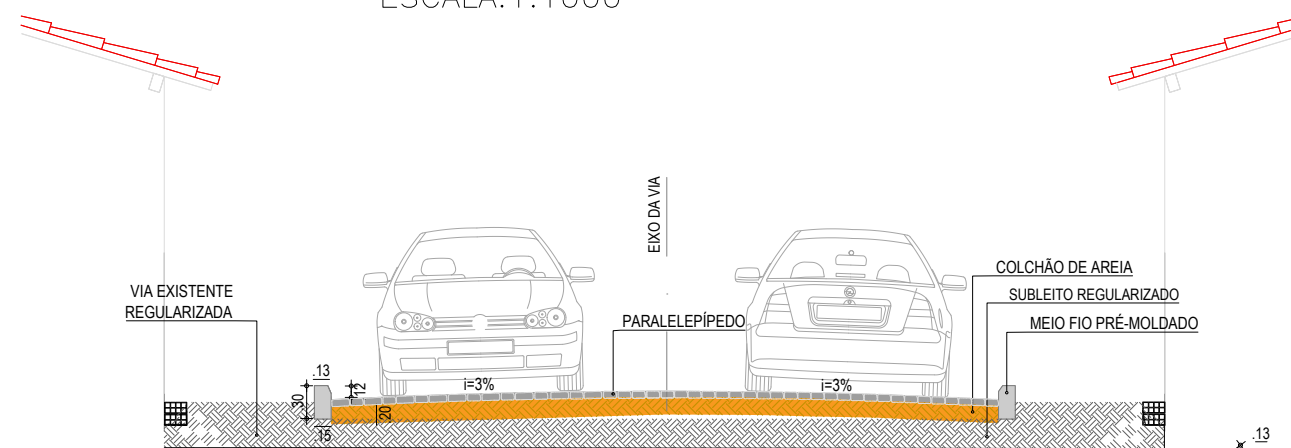

SEÇÃO TIPO  
SEM ESCALA

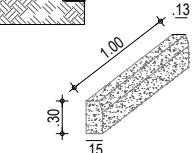

DETALHE MEIO FIO  
SEM ESCALA

 <b>PREFEITURA DO ARACATI</b> <small>AJ. FERREAS EM PRIMEIRO LUGAR</small>	PROJETO: PAVIMENTAÇÃO EM PARALELEPÍPEDO - CACIMBA FUNDA	ASSUNTO: PLANTA BAIXA / SITUAÇÃO / CORTE	<b>4/6</b>	
	ENGENHEIRO: JOSÉ GLEISE ALVES FERNANDES	CREA: 56628		ESCALA: INDICADA
	SECRETARIA: SEINFRA	DATA: SET 2019		
	LOCAL: TRECHO 03 CACIMBA FUNDA			