



PLANTA DE SITUAÇÃO  
SEM ESCALA

PLANTA BAIXA  
ESCALA: 1:2400

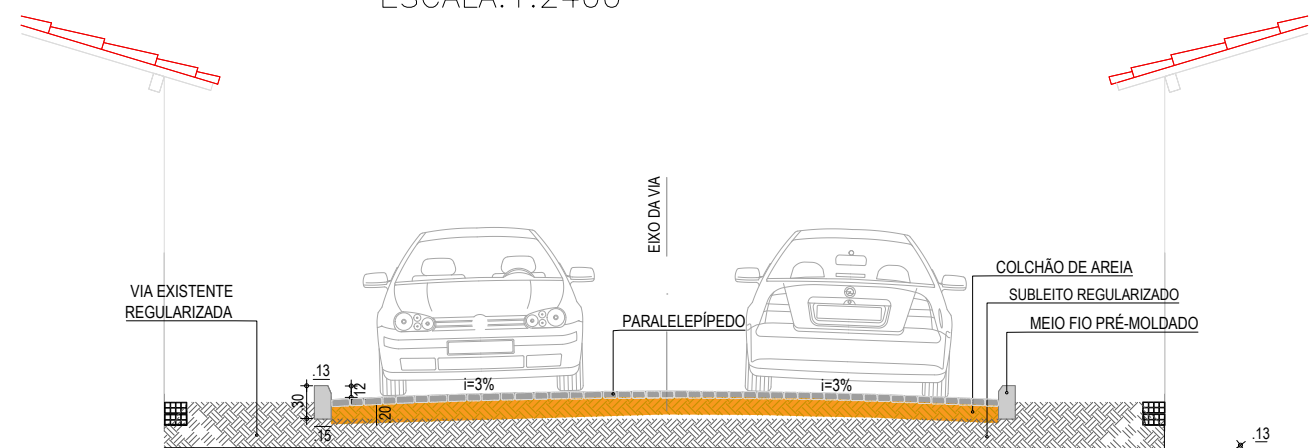

SEÇÃO TIPO  
SEM ESCALA

DETALHE MEIO FIO  
SEM ESCALA

	PROJETO: PAVIMENTAÇÃO EM PARALELEPÍPEDO - CACIMBA FUNDA	ASSUNTO: PLANTA BAIXA / SITUAÇÃO / CORTE	<b>5/6</b>
	ENGENHEIRO: JOSÉ GLEISE ALVES FERNANDES	CREA: 56628	
	SECRETARIA: SEINFRA	ESCALA: INDICADA	
	LOCAL: TRECHO 04 CACIMBA FUNDA	DATA: SET 2019	