



01 PLANTA BAIXA 01
ESCALA: 1/1000

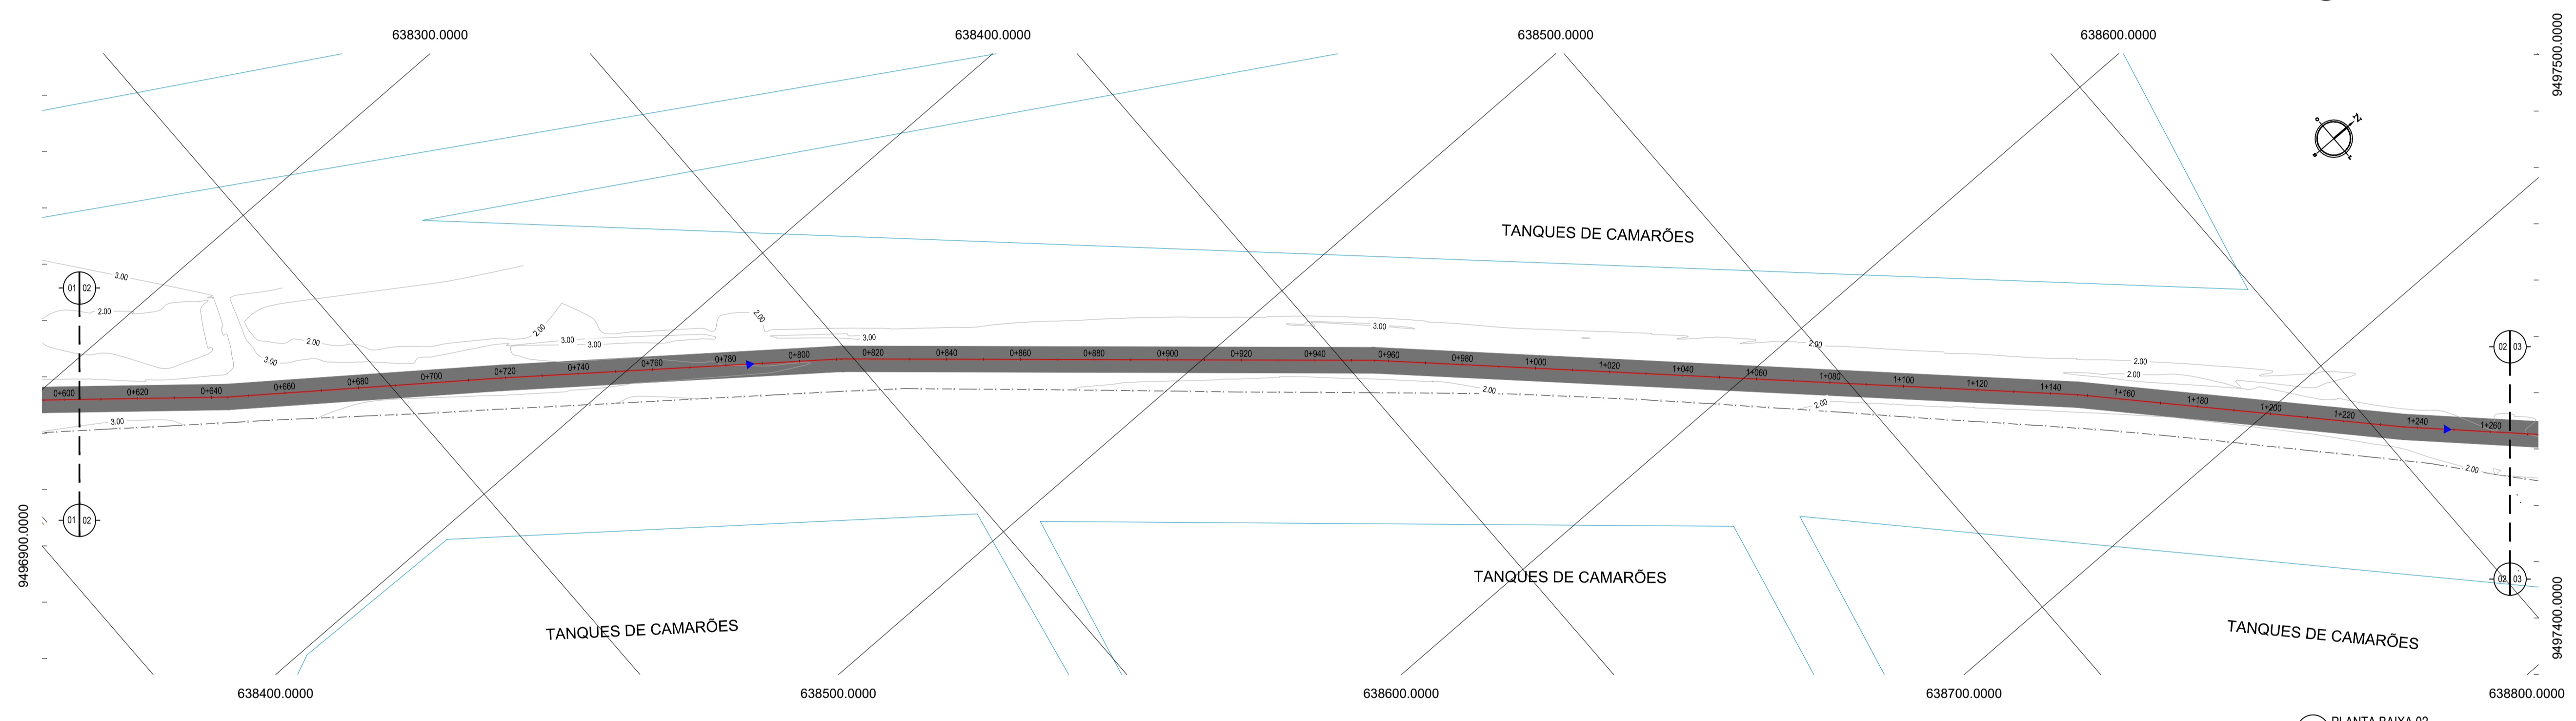

02 PLANTA BAIXA 02
ESCALA: 1/1000

PERFIL DICK BERADA

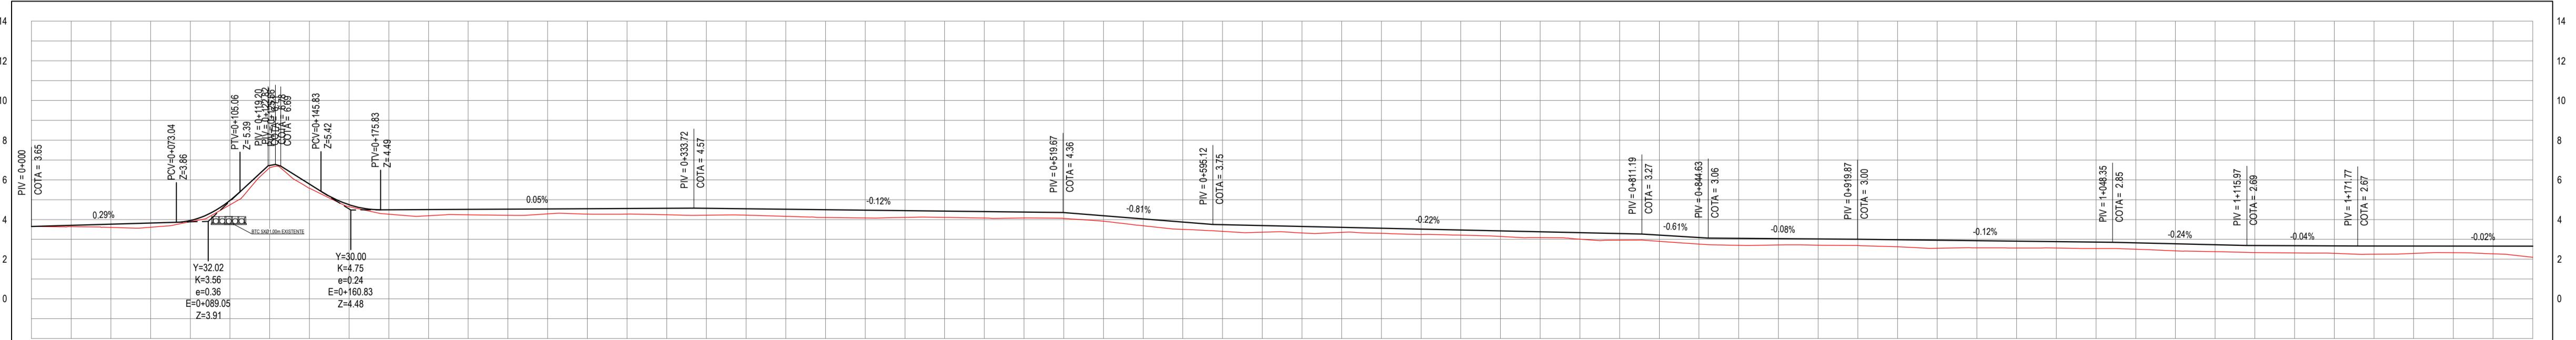

03 PERFIL LONGITUDINAL 01
ESCALA: H 1/2.000 | V 1/200

ESTACAS	0+00	0+100	0+200	0+300	0+400	0+500	0+600	0+700	0+800	0+900	0+1000	0+1100	0+1200	0+1300	0+1400	0+1500	0+1600	0+1700	0+1800	0+1900	0+2000
DISTÂNCIA	0.00	100.00	200.00	300.00	400.00	500.00	600.00	700.00	800.00	900.00	1000.00	1100.00	1200.00	1300.00	1400.00	1500.00	1600.00	1700.00	1800.00	1900.00	2000.00
COTA TERRENO	3.66	3.71	3.77	3.82	3.88	3.93	3.98	4.03	4.08	4.13	4.18	4.23	4.28	4.33	4.38	4.43	4.48	4.53	4.58	4.63	4.68
COTA GREIDE	3.65	3.64	3.60	3.55	3.50	3.45	3.40	3.35	3.30	3.25	3.20	3.15	3.10	3.05	3.00	2.95	2.90	2.85	2.80	2.75	2.70
ALTURA	0.00	-0.07	-0.16	-0.21	-0.26	-0.31	-0.36	-0.41	-0.46	-0.51	-0.56	-0.61	-0.66	-0.71	-0.76	-0.81	-0.86	-0.91	-0.96	-1.01	-1.06

- LEGENDA - EM PLANTA**
- MEIO-FIO EXISTENTE
 - MEIO-FIO PROJETADO
 - CERCA
 - EDIFICAÇÕES
 - VEGETAÇÃO
 - BUEIRO A SUBSTITUIR
 - BUEIRO A CONSTRUIR
 - BUEIRO A MANTER
 - PAVIMENTAÇÃO EM PARALELEPÍPEDO
 - PAVIMENTAÇÃO EM TSD
 - CURVA DE NÍVEL
 - POSTE
 - MURO
 - ALINHAMENTO (ESTACAS)
 - SENTIDO DO ESCOAMENTO

NOTAS
 DATUM VERTICAL - ARBITRADO
 SISTEMA DE COORDENADAS - SIRGAS (WGS84)
 MERIDIANO CENTRAL - 39° W GR.
 PROJEÇÃO UNIVERSAL DE MERCATOR (UTM) - ZONA 24M

- LEGENDA - EM PERFIL**
- TERRENO NATURAL
 - TERRENO PROJETADO
 - BSTC Ø 0,40m EXISTENTE
 - BOTC Ø 0,80m EXISTENTE
 - BTC 5x0,1,00m EXISTENTE
 - BTC 6x0 1,50m EXISTENTE
 - PONTILHÃO EXISTENTE
 - COMPORTA EXISTENTE

ASSINATURAS E APROVAÇÃO

PROJETISTA	PROPRIETÁRIO
APROVAÇÃO	

PROPRIETÁRIO:
PREFEITURA MUNICIPAL DE ARACATI
 PROJETO:
PAVIMENTAÇÃO DA ESTRADA DIQUE BEIRADA EM ARACATI
 CONTEÚDO:
 PROJETO GEOMÉTRICO E SINALIZAÇÃO
 IDENTIFICAÇÃO DOS DESENHOS:
 01 PLANTA BAIXA 01
 02 PLANTA BAIXA 02
 03 PERFIL LONGITUDINAL