


01 PLANTA BAIXA 03  
ESCALA: 1/1000

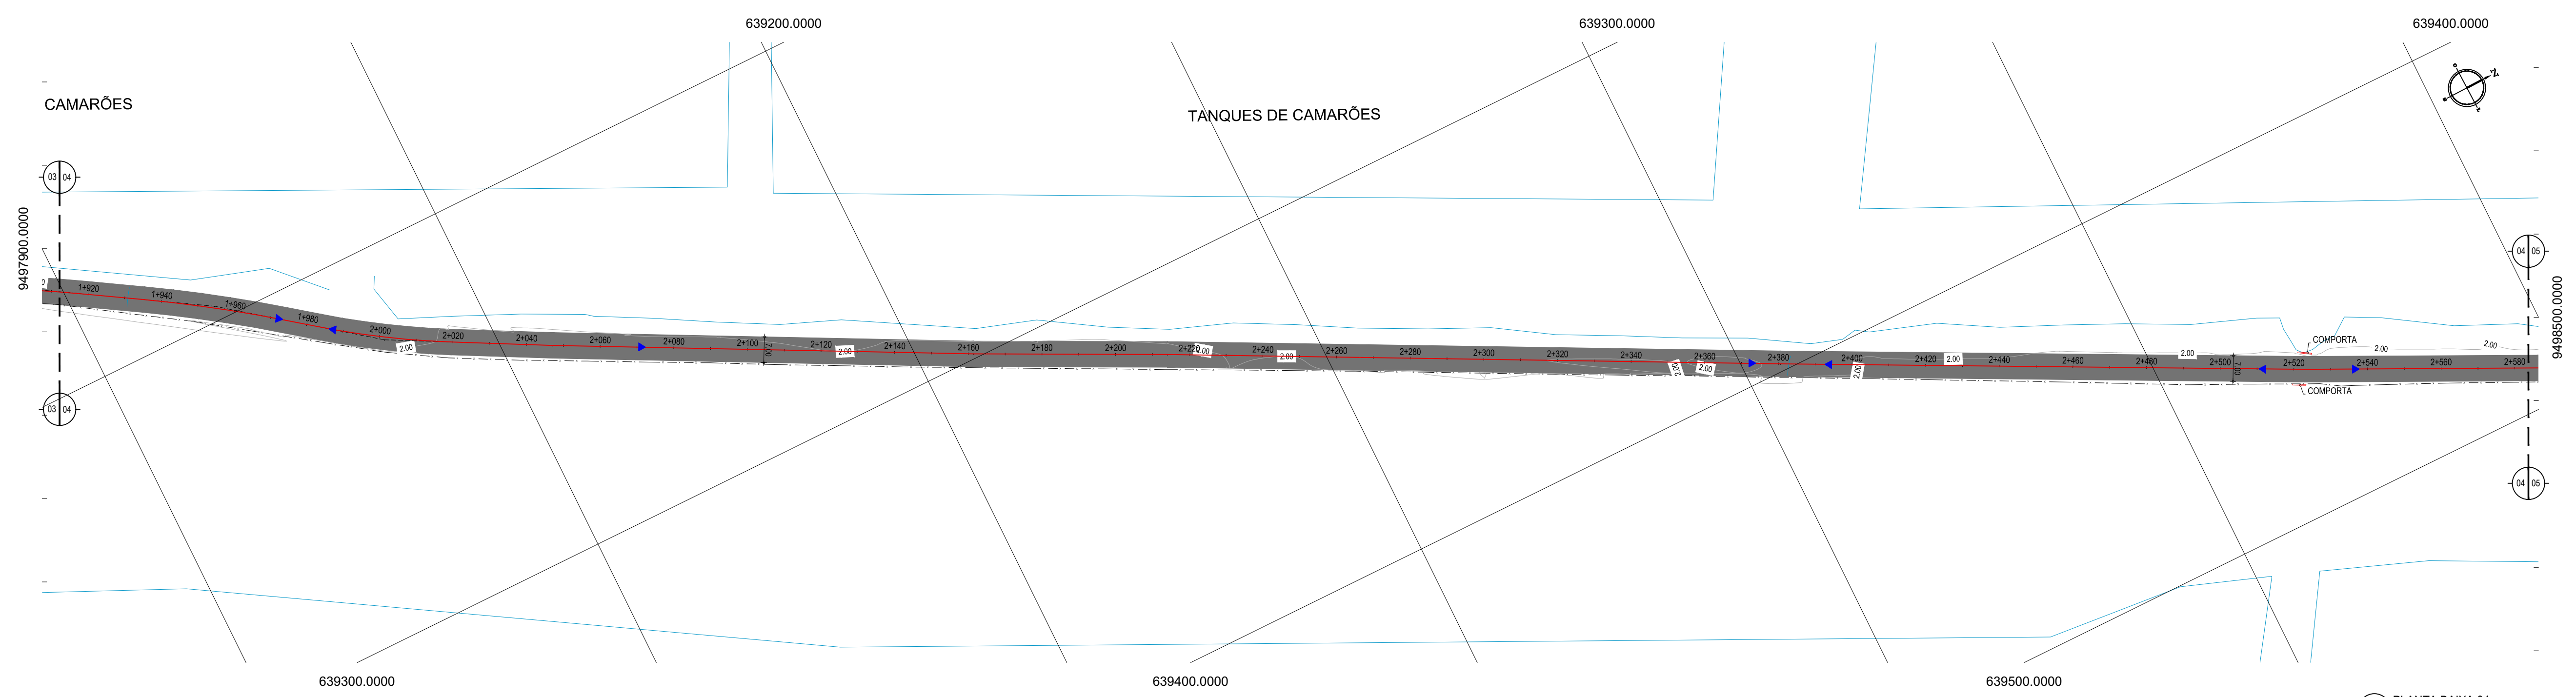


02 PLANTA BAIXA 04  
ESCALA: 1/1000

- LEGENDA - EM PLANTA**
- MEIO-FIO EXISTENTE
  - MEIO-FIO PROJETADO
  - CERCA
  - EDIFICAÇÕES
  - VEGETAÇÃO
  - BUEIRO A SUBSTITUIR
  - BUEIRO A MANTER
  - PAVIMENTAÇÃO EM PARALELEPÍPEDO
  - PAVIMENTAÇÃO EM TSD
  - CURVA DE NÍVEL
  - POSTE
  - MURO
  - ALINHAMENTO (ESTACAS)
  - SENTIDO DO ESCOAMENTO
  - BUEIRO A CONSTRUIR

**NOTAS**  
DATUM VERTICAL - ARBITRADO  
SISTEMA DE COORDENADAS - SIRGAS (WGS84)  
MERIDIANO CENTRAL - 39° W GR  
PROJEÇÃO UNIVERSAL DE MERCATOR (UTM) - ZONA 24M

- LEGENDA - EM PERFIL**
- TERRENO NATURAL
  - TERRENO PROJETADO
  - BSTC Ø 0,40m EXISTENTE
  - BOTC Ø 0,80m EXISTENTE
  - BTC 5x01,00m EXISTENTE
  - BTC 6x01,50m EXISTENTE
  - PONTILHÃO EXISTENTE
  - COMPORTA EXISTENTE

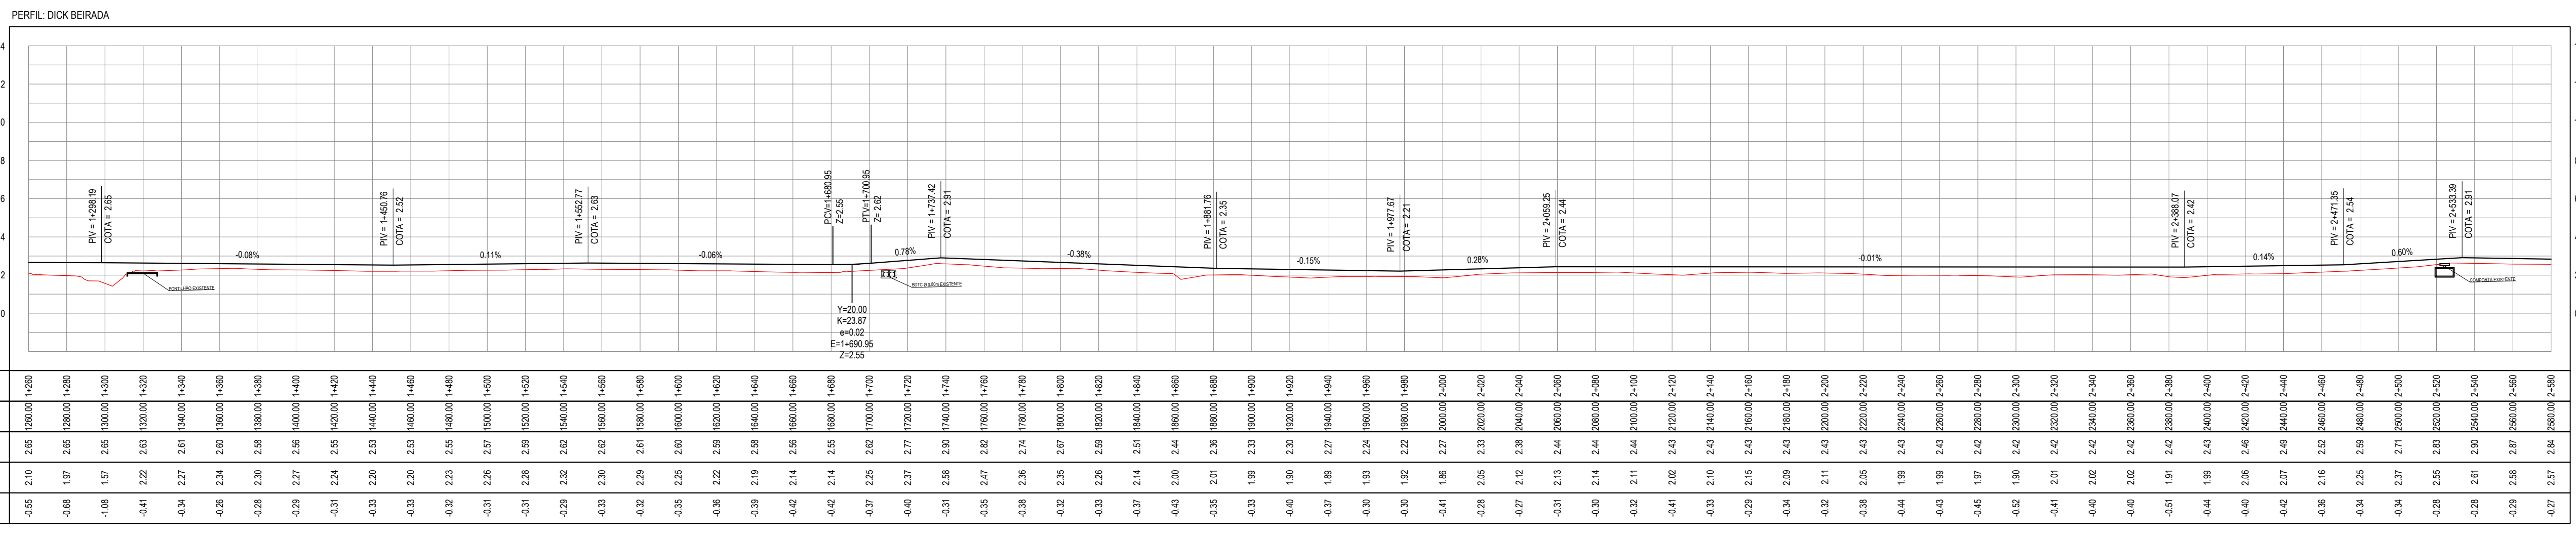

03 PERFIL LONGITUDINAL 02  
ESCALA: H 1/2.000 | V 1/200

**ASSINATURAS E APROVAÇÃO**

PROJETISTA	PROPRIETÁRIO
APROVAÇÃO	
PROPRIETÁRIO	

PROPRIETÁRIO:  
**PREFEITURA MUNICIPAL DE ARACATI**

OBJETO:  
**PAVIMENTAÇÃO DA ESTRADA DIQUE BEIRADA EM ARACATI**

PROJETO:  
**PAVIMENTAÇÃO NA ESTRADA DIQUE BEIRADA**

CONTEÚDO:  
**PROJETO GEOMÉTRICO E SINALIZAÇÃO**

IDENTIFICAÇÃO DOS DESENHOS:  
01 PLANTA BAIXA 03  
02 PLANTA BAIXA 04  
03 PERFIL LONGITUDINAL