



01 PLANTA BAIXA 05
ESCALA: 1:1000

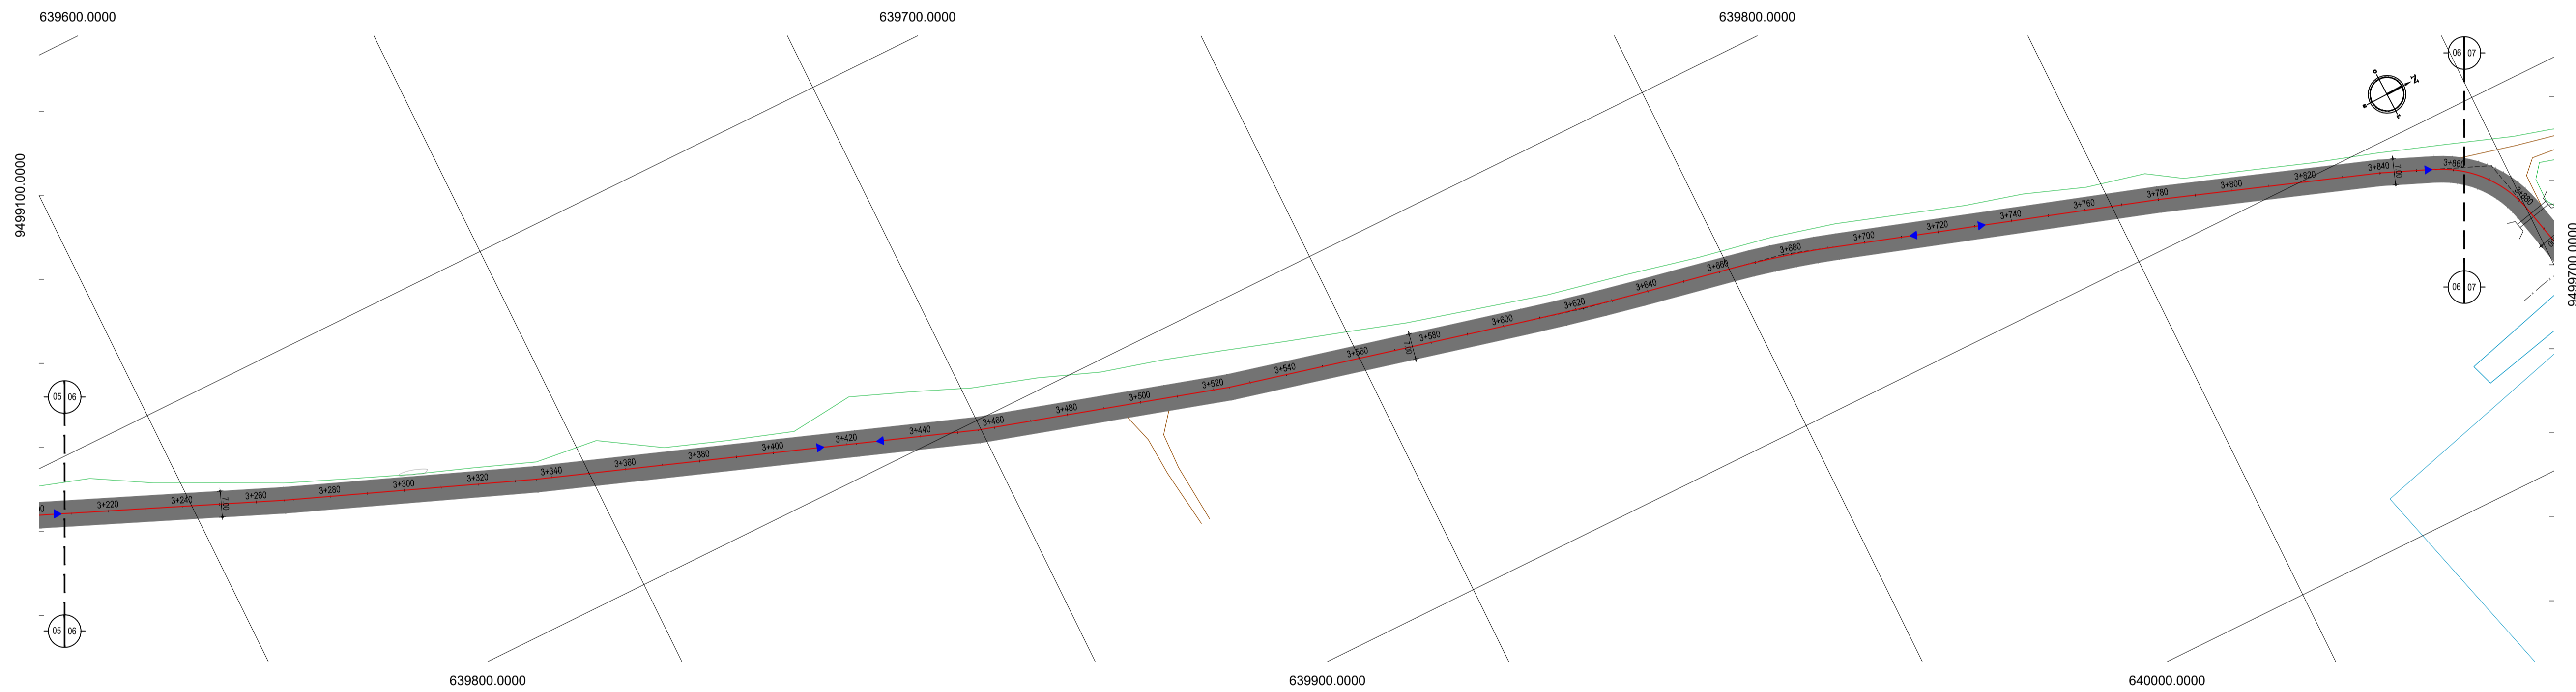

02 PLANTA BAIXA 06
ESCALA: 1:1000

PERFIL: DICK BEIRADA

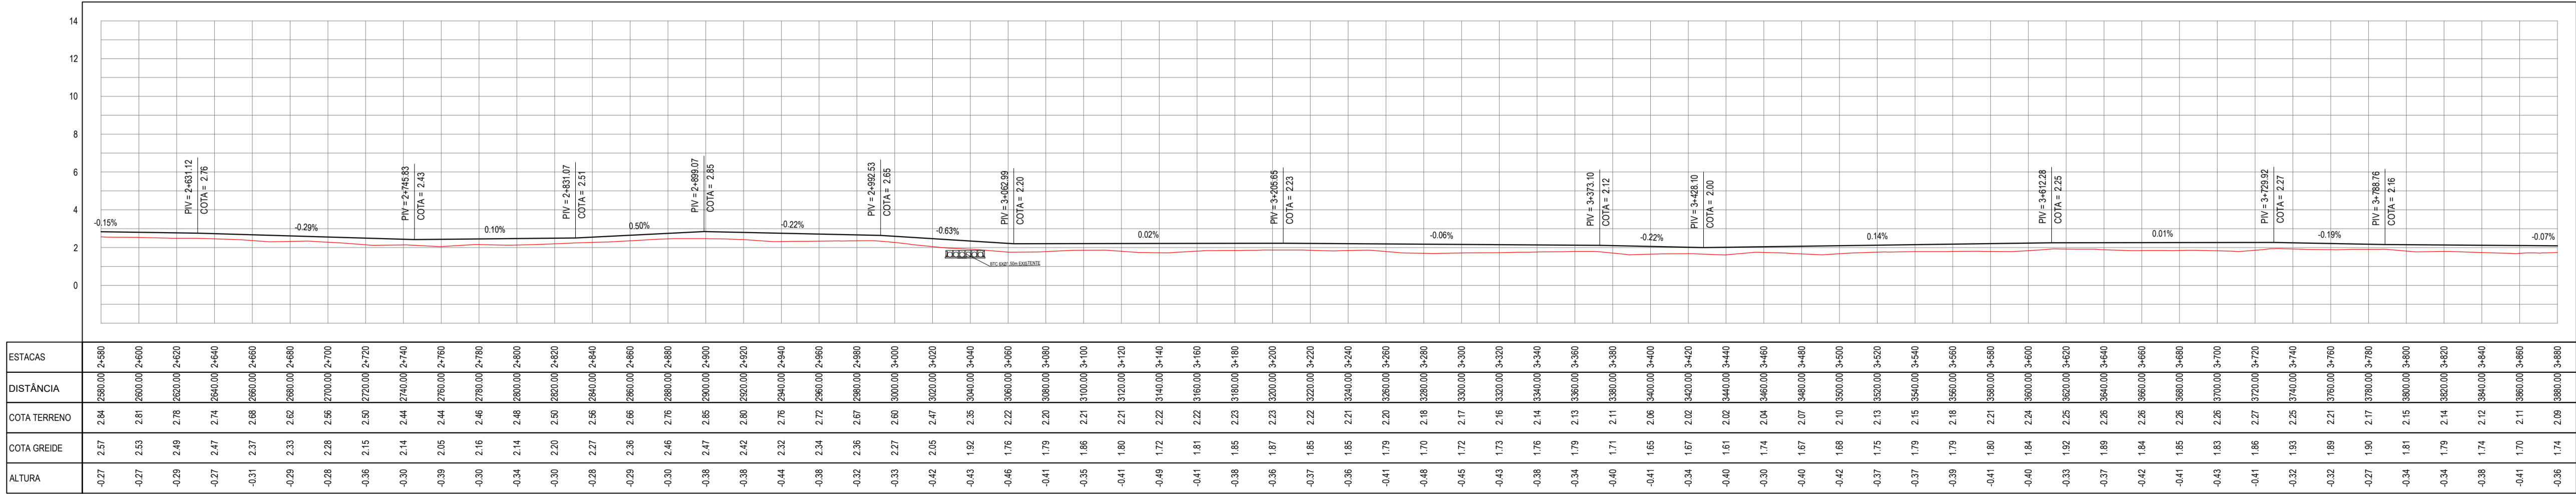

03 PERFIL LONGITUDINAL 03
ESCALA: H 1:2.000 | V 1:200

- LEGENDA - EM PLANTA**
- MEIO-FIO EXISTENTE
 - MEIO-FIO PROJETADO
 - CERCA
 - EDIFICAÇÕES
 - VEGETAÇÃO
 - BUEIRO A SUBSTITUIR
 - BUEIRO A MANTER
 - PAVIMENTAÇÃO EM PARALELEPÍPEDO
 - PAVIMENTAÇÃO EM TSD
 - CURVA DE NÍVEL
 - POSTE
 - MURO
 - ALINHAMENTO (ESTACAS)
 - SENTIDO DO ESCOAMENTO
 - BUEIRO A CONSTRUIR

NOTAS

DATUM VERTICAL - ARBITRADO
 SISTEMA DE COORDENADAS - SIRGAS (WGS84)
 MERIDIANO CENTRAL - 39° W GR
 PROJEÇÃO UNIVERSAL DE MERCATOR (UTM) - ZONA 24M

- LEGENDA - EM PERFIL**
- TERRENO NATURAL
 - TERRENO PROJETADO
 - BSTC Ø 0,40m EXISTENTE
 - BOTC Ø 0,80m EXISTENTE
 - BTC 5xØ1,00m EXISTENTE
 - BTC 6xØ 1,50m EXISTENTE
 - PONTILHÃO EXISTENTE
 - COMPORTA EXISTENTE

ASSINATURAS E APROVAÇÃO

PROJETISTA	PROPRIETÁRIO
APROVAÇÃO	

PROPRIETÁRIO:
MUNICÍPIO DE ARACATI

PROJETO:
PAVIMENTAÇÃO DA ESTRADA DIQUE BEIRADA EM ARACATI

CONTÉUDO:
PROJETO GEOMÉTRICO E SINALIZAÇÃO

IDENTIFICAÇÃO DOS DESENHOS:
 01 PLANTA BAIXA 05
 02 PLANTA BAIXA 06
 03 PERFIL LONGITUDINAL