


01 PLANTA BAIXA 07
ESCALA: 1/1000

- LEGENDA - EM PLANTA**
- MEIO-FIO EXISTENTE
 - MEIO-FIO PROJETADO
 - CERCA
 - EDIFICAÇÕES
 - VEGETAÇÃO
 - BUEIRO A SUBSTITUIR
 - BUEIRO A CONSTRUIR
 - BUEIRO A MANTER
 - PAVIMENTAÇÃO EM PARALELEPÍPEDO
 - PAVIMENTAÇÃO EM TSD
 - CURVA DE NÍVEL
 - POSTE
 - MURO
 - ALINHAMENTO (ESTACAS)
 - SENTIDO DO ESCOAMENTO

NOTAS
DATUM VERTICAL - ARBITRADO
SISTEMA DE COORDENADAS - SIRGAS (WGS84)
MERIDIANO CENTRAL - 39° W GR
PROJEÇÃO UNIVERSAL DE MERCATOR (UTM) - ZONA 24M

- LEGENDA - EM PERFIL**
- TERRENO NATURAL
 - TERRENO PROJETADO
 - BSTC Ø 0,40m EXISTENTE
 - BOTC Ø 0,80m EXISTENTE
 - BTC 5XØ1,00m EXISTENTE
 - BTC 6XØ1,50m EXISTENTE
 - PONTILHÃO EXISTENTE
 - COMPORTA EXISTENTE

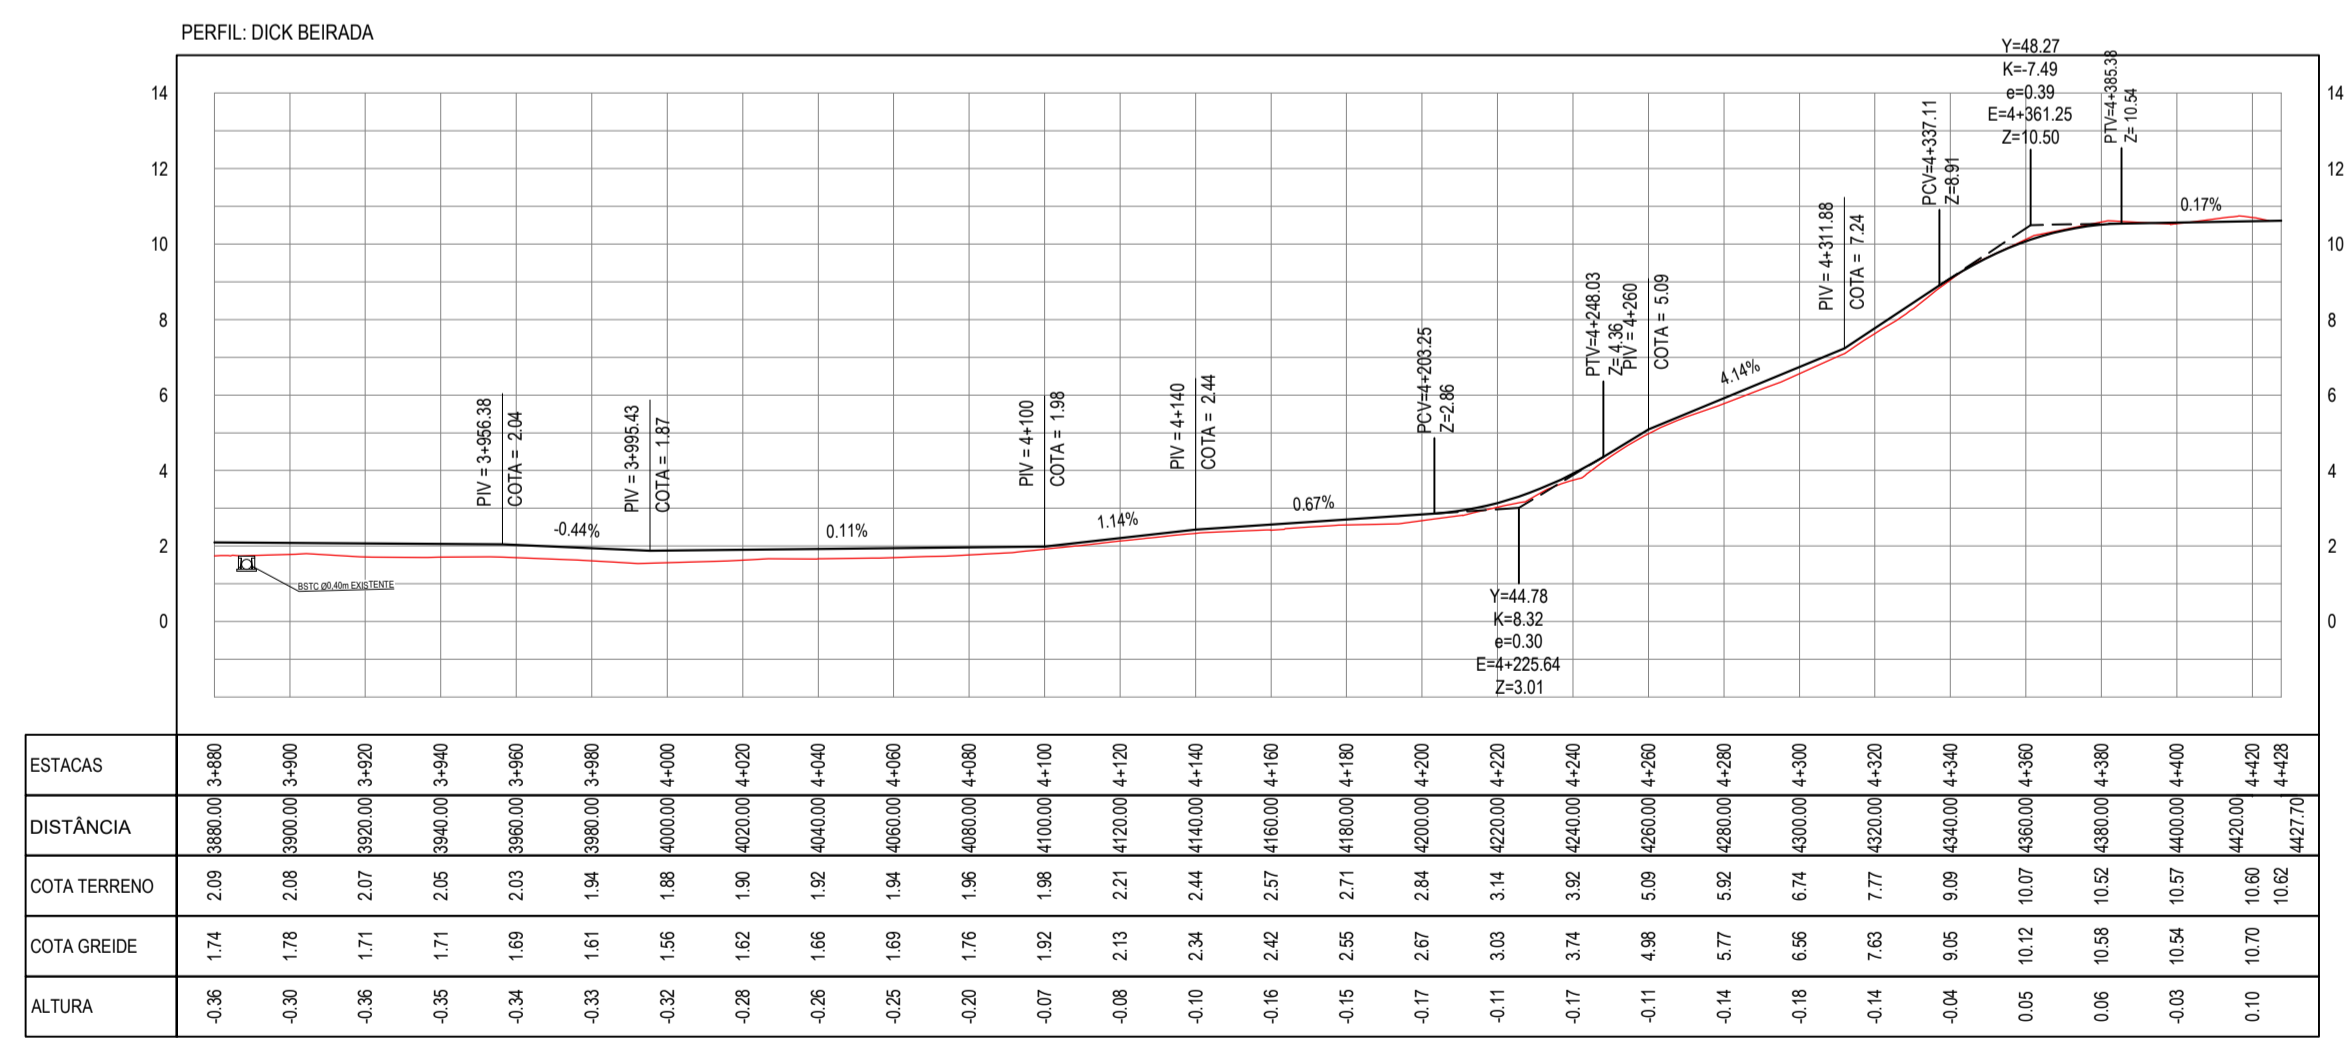

ESTACAS	DISTÂNCIA	COTA TERRENO	COTA GREIDE	ALTURA
3+880	0,00	1,74	1,74	0,00
3+900	20,00	1,76	1,77	0,01
3+920	40,00	1,77	1,77	0,00
3+940	60,00	1,77	1,77	0,00
3+960	80,00	1,69	1,69	0,00
3+980	100,00	1,61	1,61	0,00
4+000	120,00	1,56	1,56	0,00
4+020	140,00	1,62	1,62	0,00
4+040	160,00	1,66	1,66	0,00
4+060	180,00	1,69	1,69	0,00
4+080	200,00	1,76	1,76	0,00
4+100	220,00	1,82	1,82	0,00
4+120	240,00	2,13	2,13	0,00
4+140	260,00	2,34	2,34	0,00
4+160	280,00	2,42	2,42	0,00
4+180	300,00	2,56	2,56	0,00
4+200	320,00	2,67	2,67	0,00
4+220	340,00	3,14	3,14	0,00
4+240	360,00	3,34	3,34	0,00
4+260	380,00	4,98	4,98	0,00
4+280	400,00	5,52	5,52	0,00
4+300	420,00	6,74	6,74	0,00
4+320	440,00	7,77	7,77	0,00
4+340	460,00	9,06	9,06	0,00
4+360	480,00	10,12	10,12	0,00
4+380	500,00	10,58	10,58	0,00
4+400	520,00	10,54	10,54	0,00
4+420	540,00	10,30	10,30	0,00
4+428	548,00	10,62	10,62	0,00

02 PERFIL LONGITUDINAL 04
ESCALA: H 1/2.000 | V 1/200

ASSINATURAS E APROVAÇÃO

PROJETISTA: _____ PROPRIETÁRIO: _____

APROVAÇÃO: _____

PROPRIETÁRIO:
PREFEITURA MUNICIPAL DE ARACATI
SEDE:
PROJETO:
PAVIMENTAÇÃO DA ESTRADA DIQUE BEIRADA EM ARACATI
CONTEÚDO:
PROJETO GEOMÉTRICO E SINALIZAÇÃO
IDENTIFICAÇÃO DOS DESENHOS:
01 PLANTA BAIXA 07
02 PERFIL LONGITUDINAL