




01 PLANTA BAIXA
ESCALA: 1/75

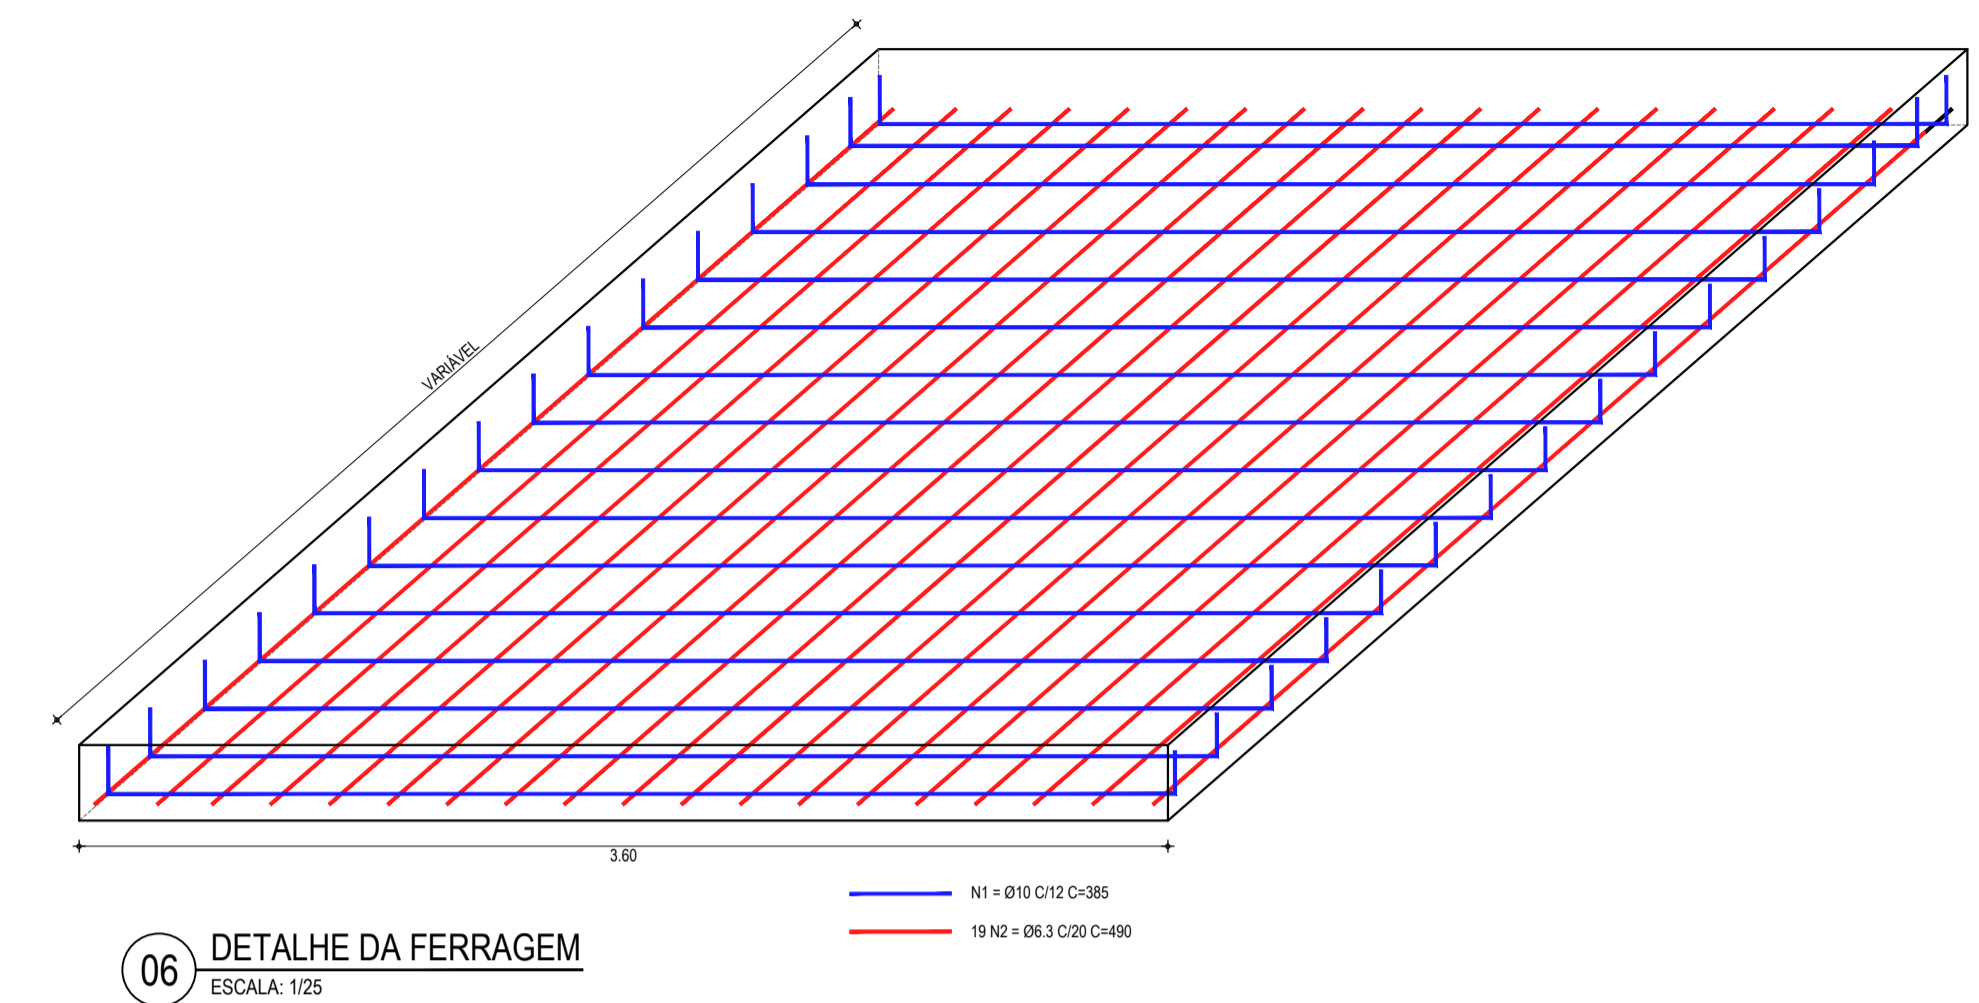


06 DETALHE DA FERRAGEM
ESCALA: 1/25

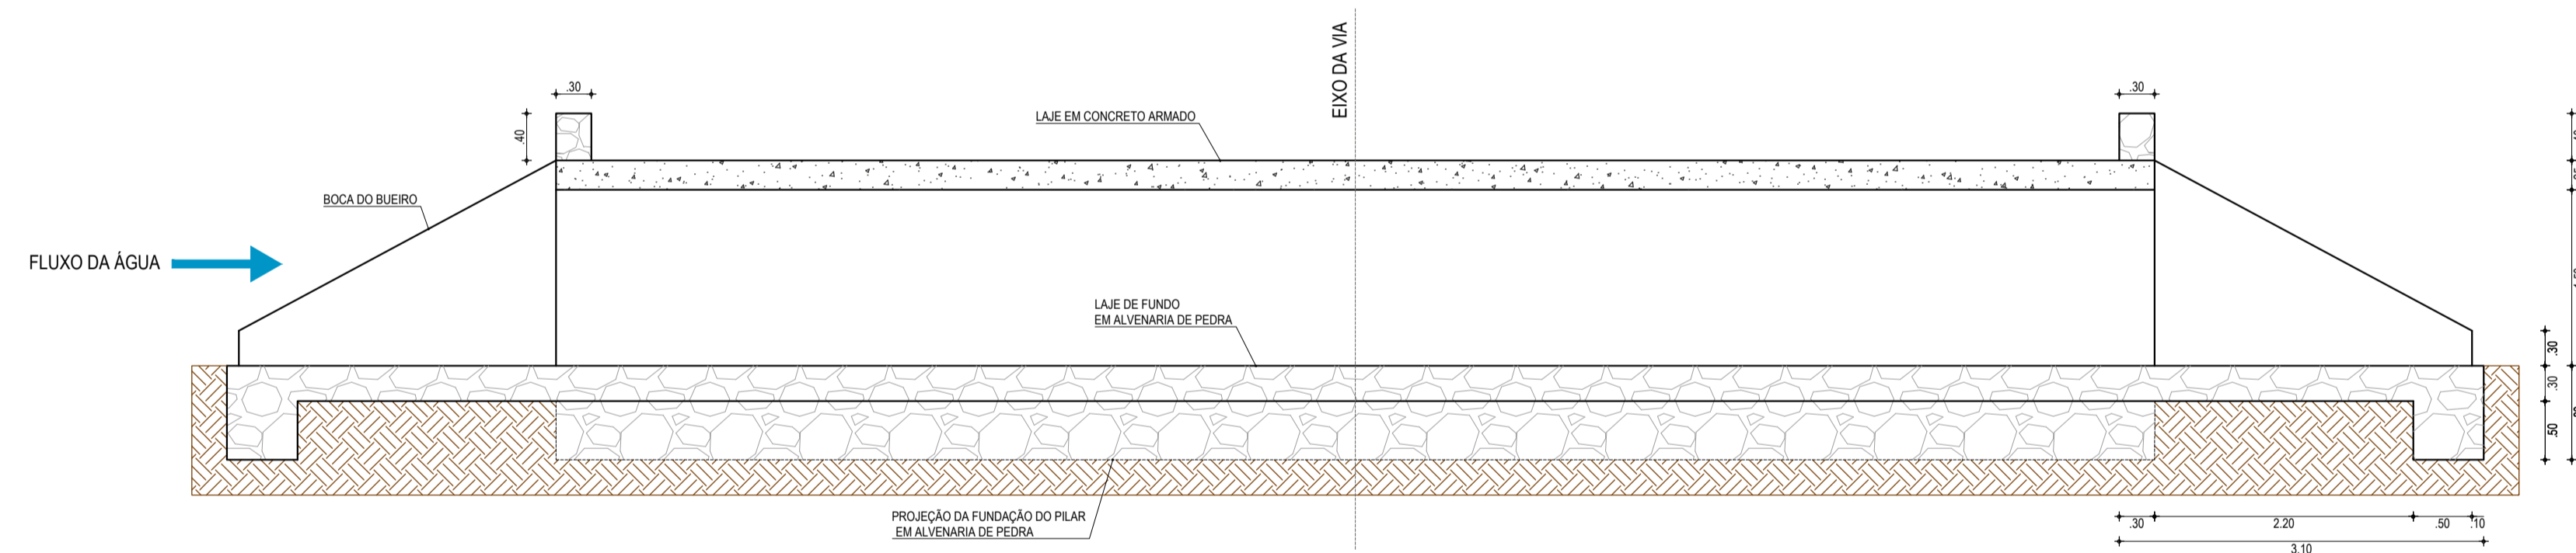


02 CORTE A-A
ESCALA: 1/50

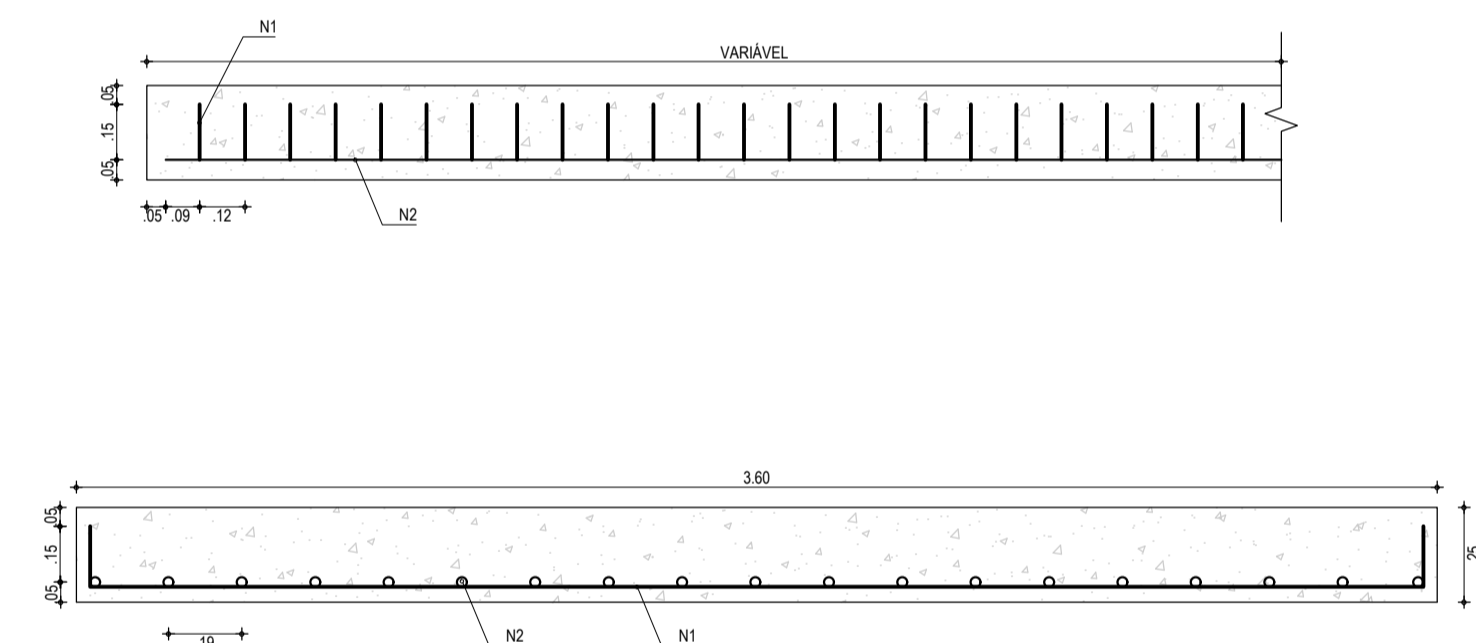

05 FERRAGEM DA LAJE
ESCALA: 1/20

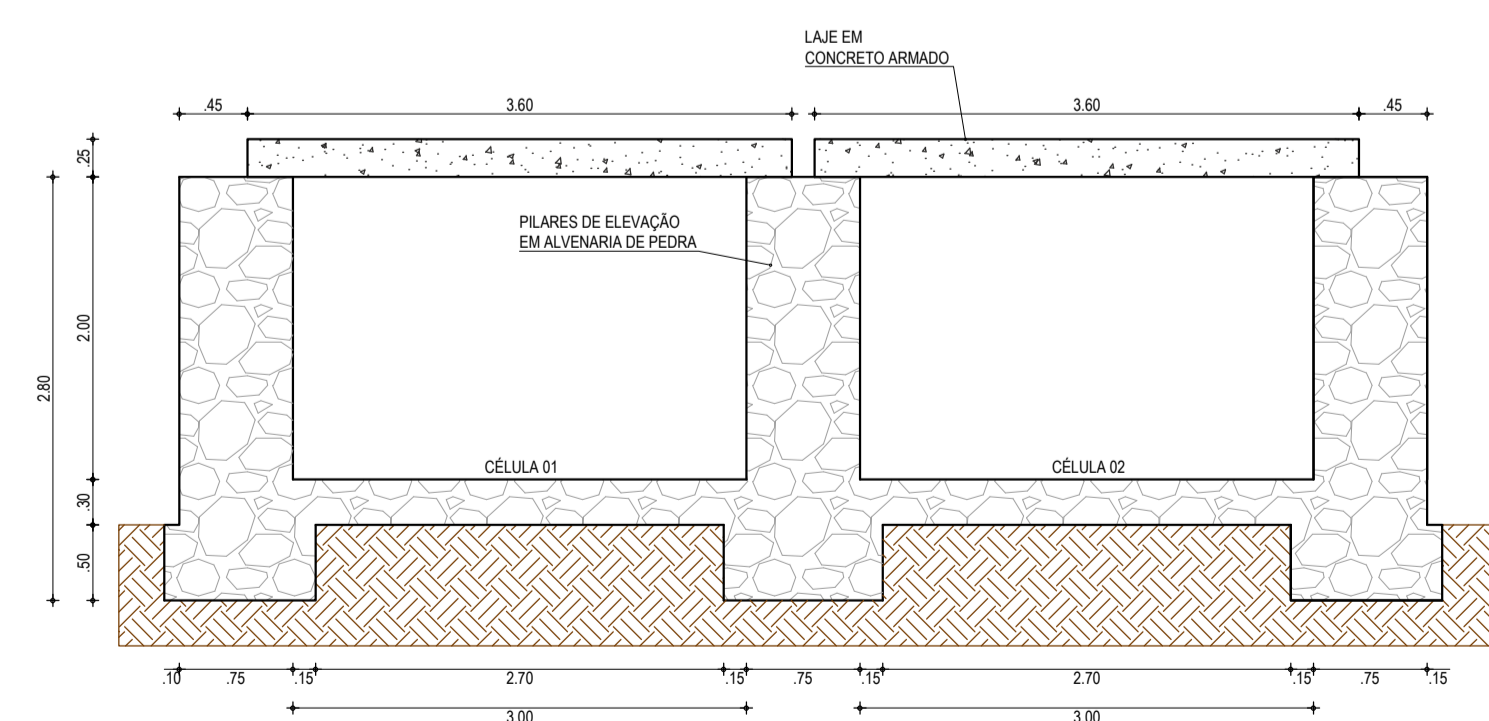

03 CORTE B-B
ESCALA: 1/50

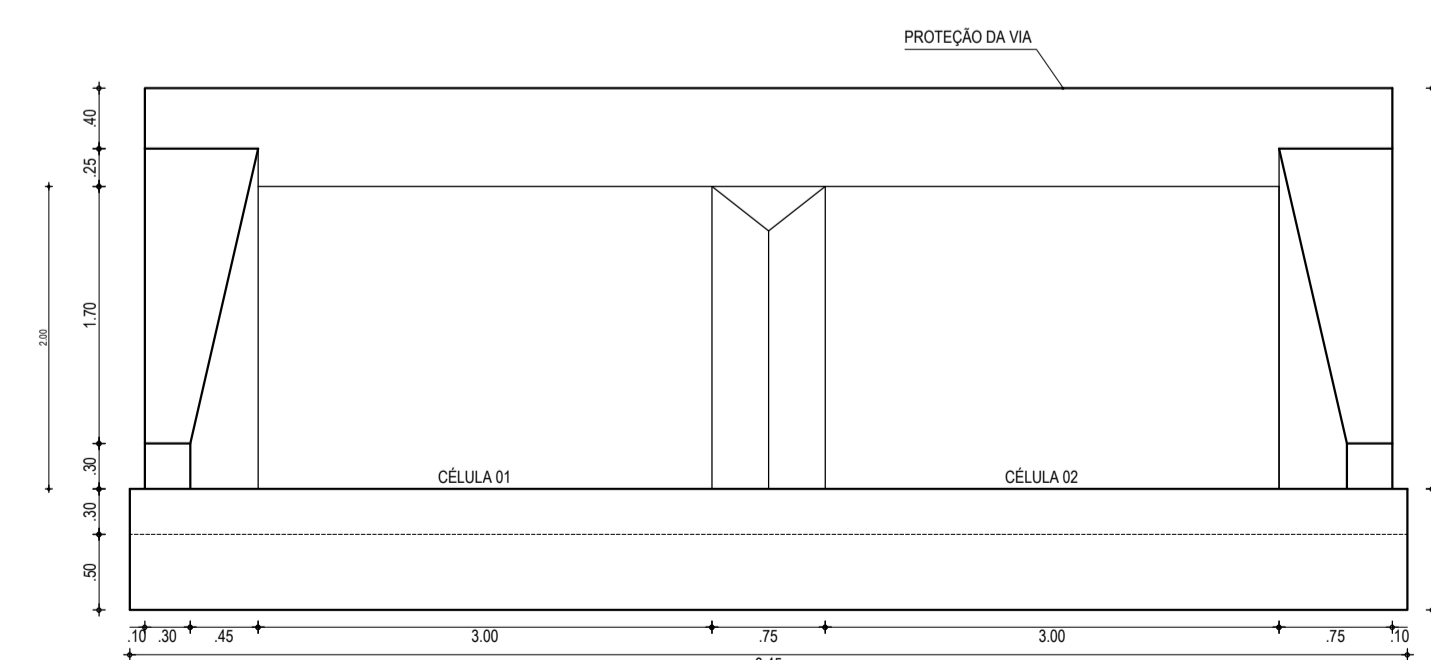

04 VISTA
ESCALA: 1/50

ASSINATURAS E APROVAÇÃO		
PROJETISTA:	PROPRIETÁRIO:	
APROVAÇÃO:		
PROPRIETÁRIO:		
PREFEITURA MUNICIPAL DE ARACATI		
PÁVIMENTO DA ESTRADA DIQUE BEIRADA EM ARACATICE		
PROJETO:		
PÁVIMENTO DA ESTRADA DIQUE BEIRADA		
CONTEÚDO:		
BUERO DUPLO CAPEADO 3,0x2,0m - PADRÃO DERICE		
IDENTIFICAÇÃO DOS DESENHOS:		
01. PLANTA BAIXA	06. DETALHE DA FERRAGEM	
02. CORTE AA		
03. CORTE BB		
04. VISTA		
05. DETALHE DA LAJE		
LOCAL:	DATA:	PRANCHAS:
SEDE - ARACATICE	AGOSTO/2018	19/23
DESENHO:	INDICADA	CONTROLE:
		ARCT 18-50