



01 PLANTA BAIXA 05  
ESCALA: 1/1000

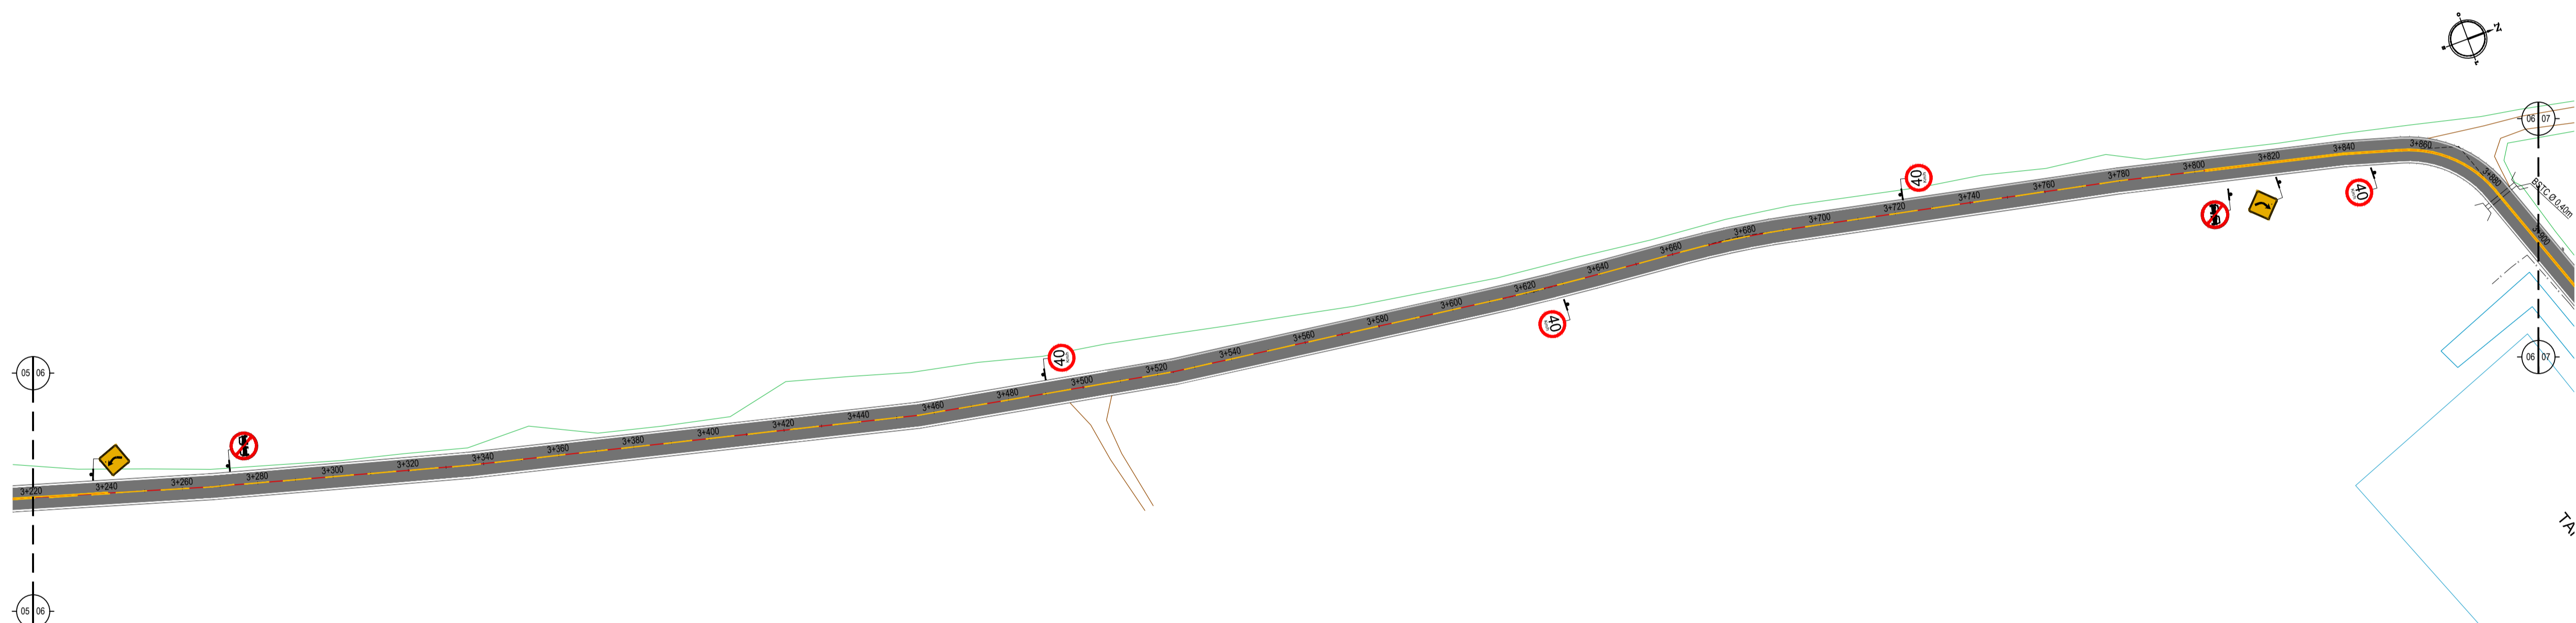

02 PLANTA BAIXA 06  
ESCALA: 1/1000

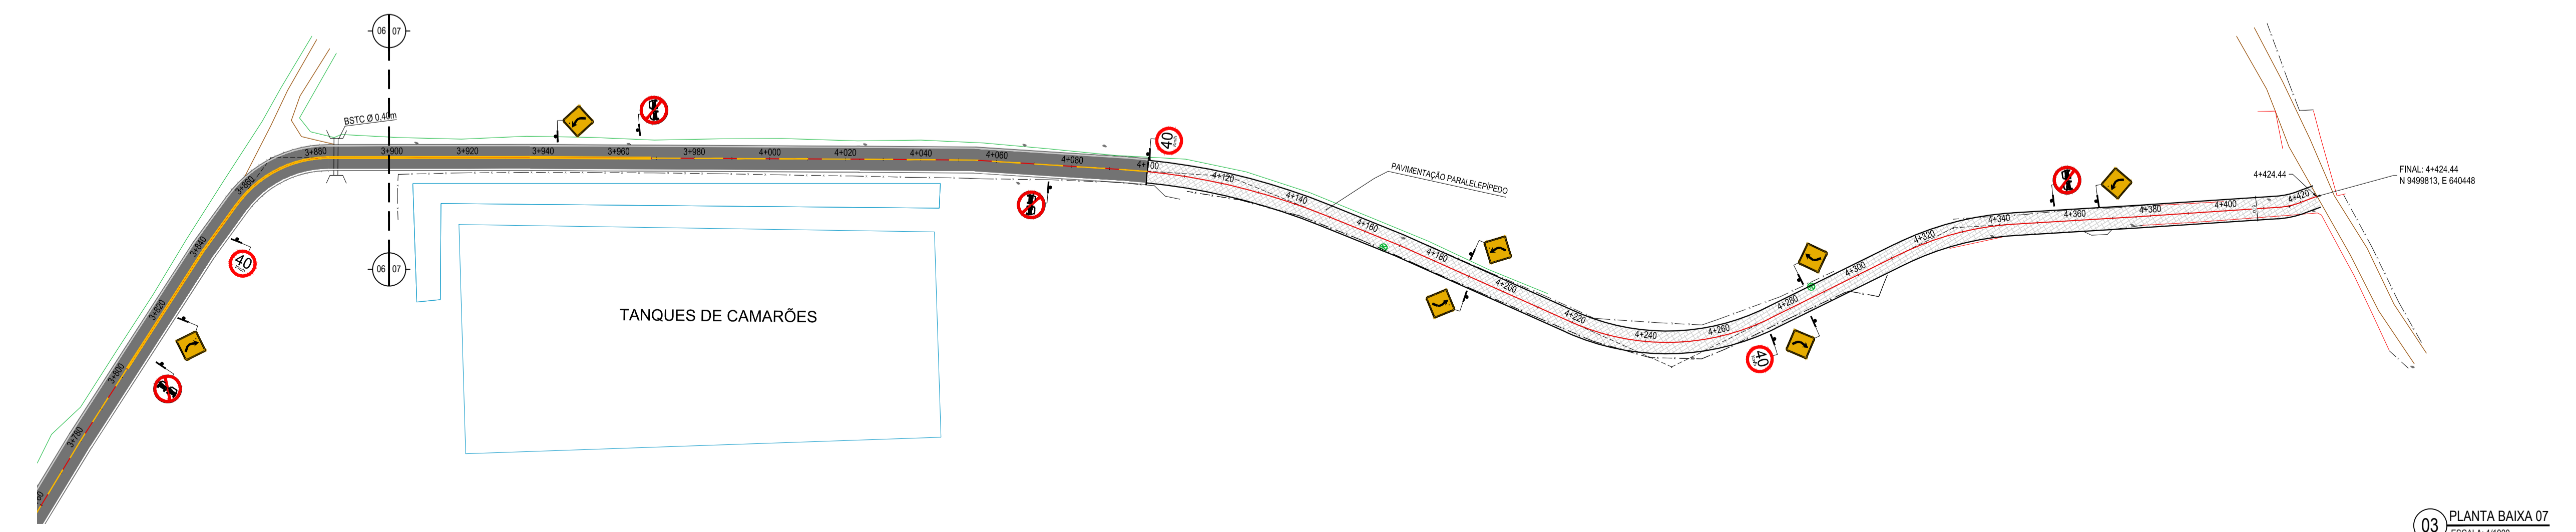

03 PLANTA BAIXA 07  
ESCALA: 1/1000

**LEGENDA - EM PLANTA**

—	MEIO-FIO EXISTENTE		CURVA DE NÍVEL
—	MEIO-FIO PROJETADO		POSTE
- - -	CERCA		MURO
■	ASFALTO		ALINHAMENTO (ESTACAS)
▨	PARALELEPÉDRO		VEGETAÇÃO
□	EDIFICAÇÕES		AQUÍFERO
	R-7		A-18
	R-19		A-02a
	A-03a		A-02b
	A-03b		
	BUERO A SUBSTITUIR		BUERO A CONSTRUIR
	BUERO A MANTER		

**NOTAS**  
 DATUM VERTICAL - ARBITRADO  
 SISTEMA DE COORDENADAS - SIRGAS (WGS84)  
 MERIDIANO CENTRAL - 39° W GR  
 PROJEÇÃO UNIVERSAL DE MERCATOR (UTM) - ZONA 24M

**ASSINATURAS E APROVAÇÃO**

PROJETISTA	PROPRIETÁRIO
------------	--------------

APROVAÇÃO
-----------

PROPRIETÁRIO:  
**PREFEITURA MUNICIPAL DE ARACATI**  
 SEDE:  
**PAVIMENTAÇÃO DA ESTRADA DIQUE BEIRADA EM ARACATICE**  
 PROJETO:  
**PAVIMENTAÇÃO NA ESTRADA DIQUE BEIRADA**  
 CONTEÚDO:  
**PROJETO GEOMÉTRICO E SINALIZAÇÃO**  
 IDENTIFICAÇÃO DOS DESenhOS:  
 01 - PLANTA BAIXA 05  
 02 - PLANTA BAIXA 06  
 03 - PLANTA BAIXA 07

TOTAL	DATA	PARANHA
SEDE - ARACATICE	AGOSTO/2018	21/23
DESENHO	ESCALA	CONTINUA
INDICADA	ARCT	18-50