


01 PLANTA BAIXA 01
ESCALA: 1:500

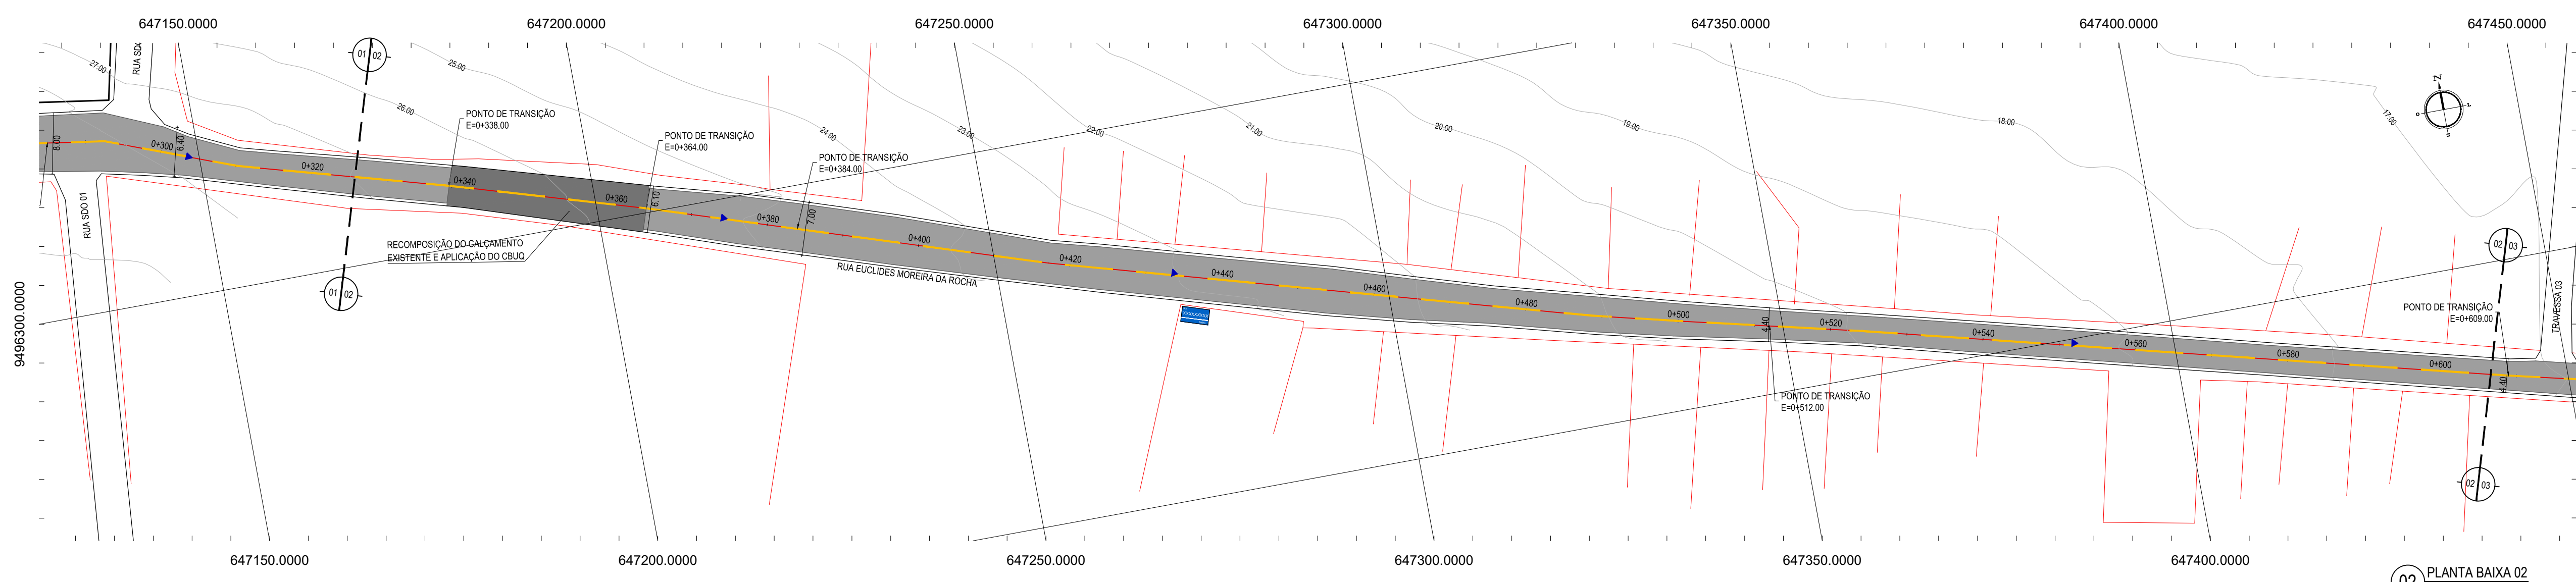


02 PLANTA BAIXA 02
ESCALA: 1:500

- LEGENDA - EM PLANTA**
- MEIO-FIO EXISTENTE
 - MEIO-FIO PROJETADO
 - CERCA
 - EDIFICAÇÕES
 - VEGETAÇÃO
 - CURVA DE NÍVEL
 - POSTE
 - MURO
 - ALINHAMENTO (ESTACAS)
 - SENTIDO DO ESCOAMENTO


- LEGENDA - SINALIZAÇÃO HORIZONTAL**
- LINHA DUPLA CONTÍNUA
 - LINHA SIMPLES SECCIONADA

- LEGENDA - SINALIZAÇÃO VERTICAL**
- PLACA IDENTIFICAÇÃO DE RUA

- LEGENDA - EM PERFIL**
- TERRENO NATURAL
 - TERRENO PROJETADO

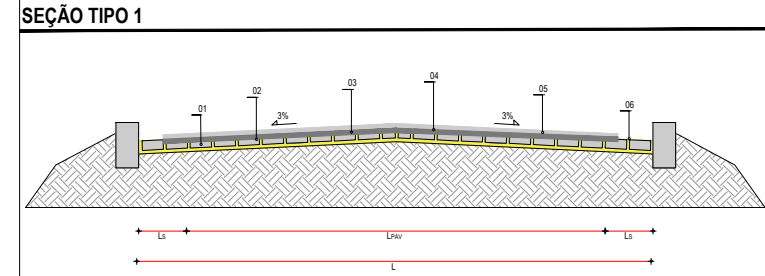

- SEÇÃO TIPO 01:**
- 01 - PAVIMENTO EM PEDRA TOSCA EXISTENTE
 - 02 - 1º BANHO COM PINTURA DE LIGAÇÃO
 - 03 - CAMADA DE REPERFILAMENTO EM CRUO (E=0,03m)
 - 04 - 2º BANHO COM PINTURA DE LIGAÇÃO
 - 05 - CAMADA DE ROLAMENTO EM CRUO (E=0,03m)
 - 06 - ÁREA RESGUARDADA PARA SARIETA (L₂ = 0,35) m

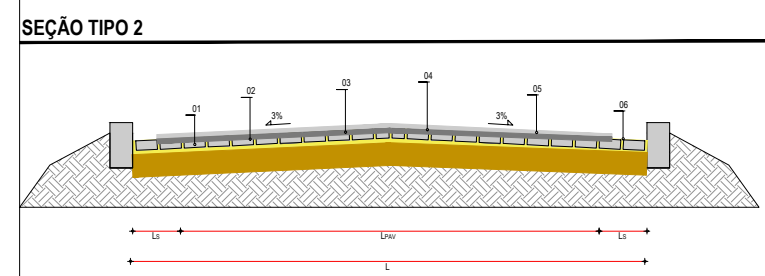

- SEÇÃO TIPO 02:**
- 01 - REGULARIZAÇÃO DE BASE
 - 02 - PAVIMENTO A CONSTRUIR EM PEDRA TOSCA
 - 03 - 1º BANHO COM PINTURA DE LIGAÇÃO
 - 04 - CAMADA DE REPERFILAMENTO EM CRUO (E=0,03m)
 - 05 - 2º BANHO COM PINTURA DE LIGAÇÃO
 - 06 - CAMADA DE ROLAMENTO EM CRUO (E=0,03m)
 - 07 - ÁREA RESGUARDADA PARA SARIETA (L₂ = 0,35) m

NOTAS

DATUM VERTICAL - ARBITRADO
 SISTEMA DE COORDENADAS - SIRGAS
 MERIDIANO CENTRAL - 39° W GR
 PROJEÇÃO UNIVERSAL DE MERCATOR (UTM) - ZONA 24M

ASSINATURAS E APROVAÇÃO

PROJETISTA: _____ PROPRIETÁRIO: _____

APROVAÇÃO: _____

GEO PAC AV. PADRE ANTÔNIO TOMÁS N° 2420, SALAS 301/302
 BARRIO ALDEIA, FORTALEZA
 FONE: (85) 3541-1141 | EMAIL: GEO@GEO.PAC.COM.BR


PROPRIETÁRIO:
PREFEITURA MUNICIPAL DE ARACATI

TÍTULO:
PAVIMENTAÇÃO ASFÁLTICA EM DIVERSAS RUAS DE MAJORLÂNDIA

PROJETO:
PAVIMENTAÇÃO ASFÁLTICA NA RUA EUCLIDES MOREIRA DA ROCHA

CONTATO:
PROJETO DE PAVIMENTAÇÃO, GEOMÉTRICO E SINALIZAÇÃO

IDENTIFICAÇÃO DOS DESENHOS:
 01. PLANTA BAIXA 01
 02. PLANTA BAIXA 02
 03. PERFIL LONGITUDINAL

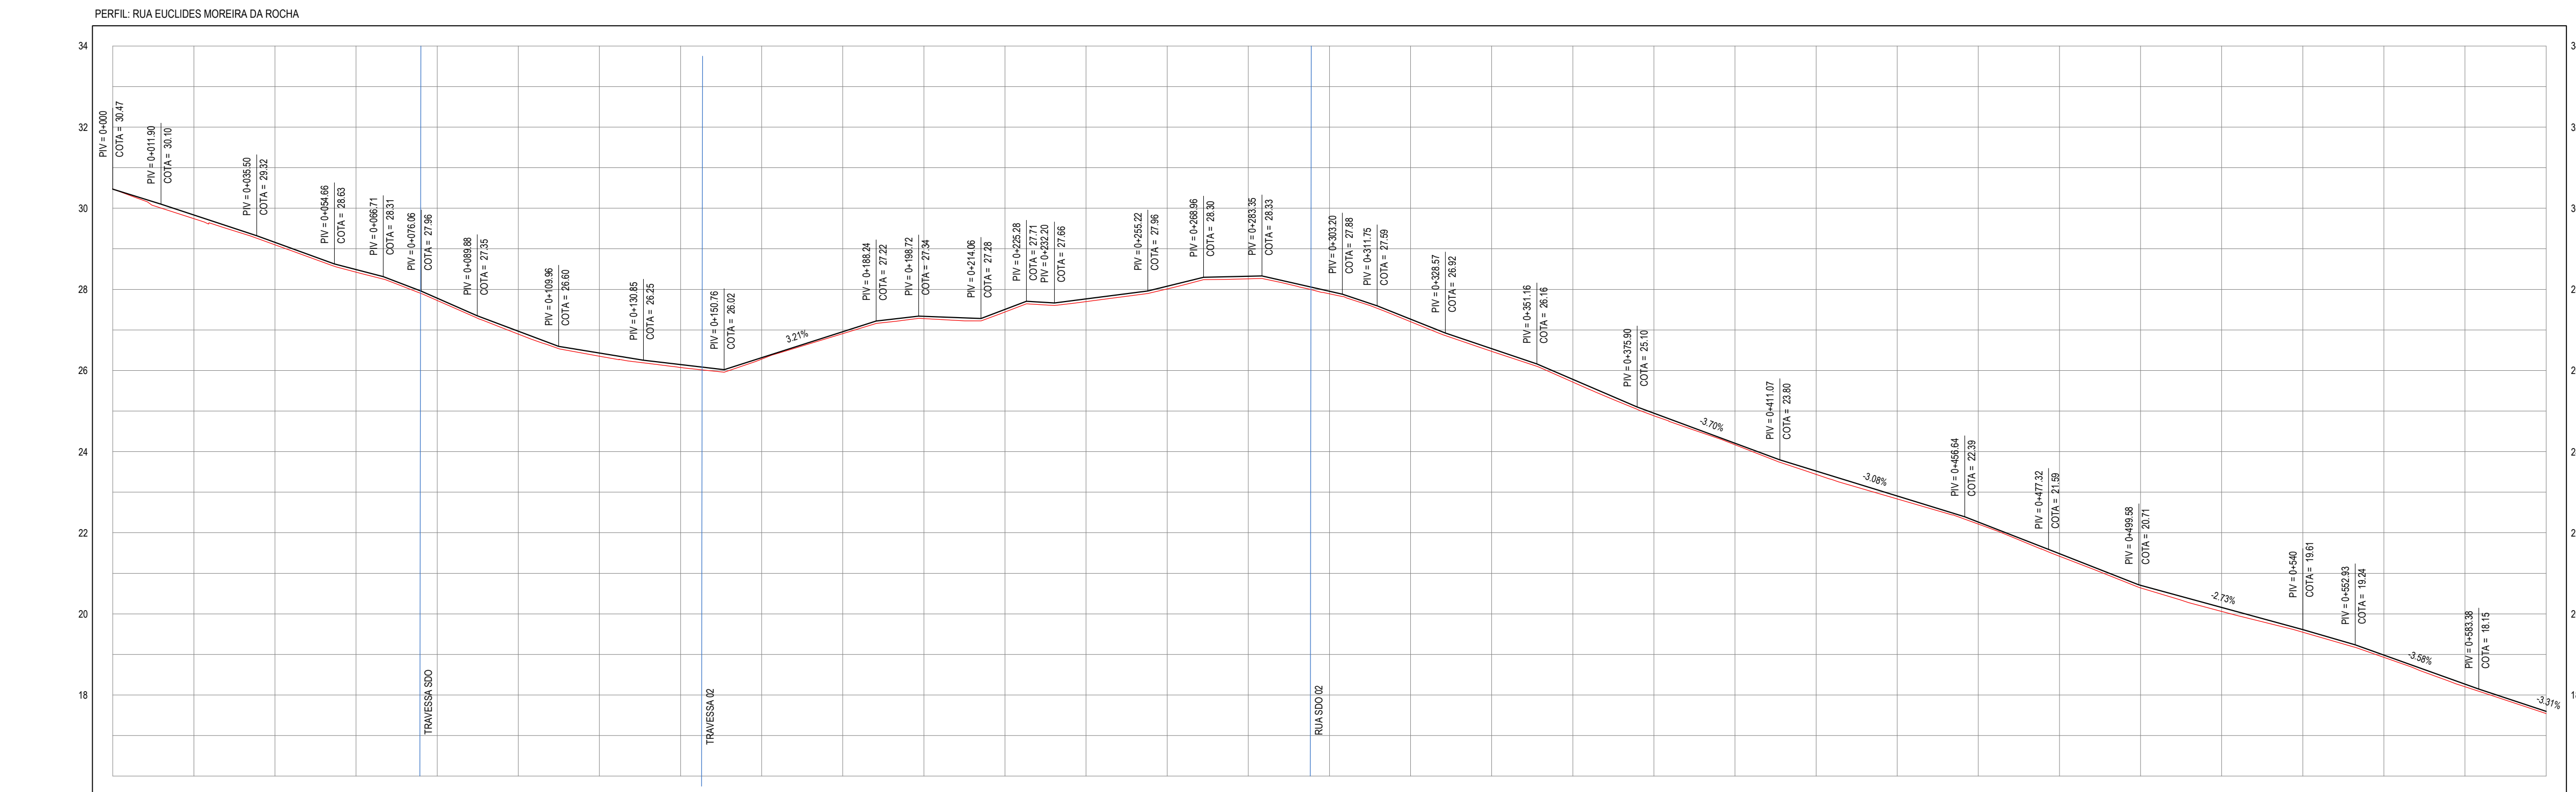

ESTACAS	0+000	0+020	0+040	0+060	0+080	0+100	0+120	0+140	0+160	0+180	0+200	0+220	0+240	0+260	0+280	0+300	0+320	0+340	0+360	0+380	0+400	0+420	0+440	0+460	0+480	0+500	0+520	0+540	0+560	0+580	0+600	
DISTÂNCIA	0.00	20.00	40.00	60.00	80.00	100.00	120.00	140.00	160.00	180.00	200.00	220.00	240.00	260.00	280.00	300.00	320.00	340.00	360.00	380.00	400.00	420.00	440.00	460.00	480.00	500.00	520.00	540.00	560.00	580.00	600.00	
COTA TERRENO	34.47	29.83	29.74	29.10	28.42	28.40	27.73	27.73	27.07	26.60	26.35	26.07	26.07	25.42	25.17	24.88	24.88	24.17	23.82	23.44	23.14	22.83	22.83	22.14	21.42	20.70	20.05	19.55	19.24	18.93	18.20	17.54
COTA GREIDE	34.47	29.83	29.74	29.10	28.42	28.40	27.73	27.73	27.07	26.60	26.35	26.07	26.07	25.42	25.17	24.88	24.88	24.17	23.82	23.44	23.14	22.83	22.83	22.14	21.42	20.70	20.05	19.55	19.24	18.93	18.20	17.54
ALTURA		0.09	0.06	0.06	0.07	0.08	0.07	0.07	0.06	0.06	0.06	0.06	0.06	0.04	0.08	0.07	0.06	0.04	0.08	0.06	0.06	0.07	0.05	0.06	0.06	0.10	0.06	0.05	0.07	0.05	0.06	0.06

03 PERFIL LONGITUDINAL
ESCALA: H 1/1.000 | V 1/100