


01 PLANTA BAIXA 03
ESCALA: 1/1000

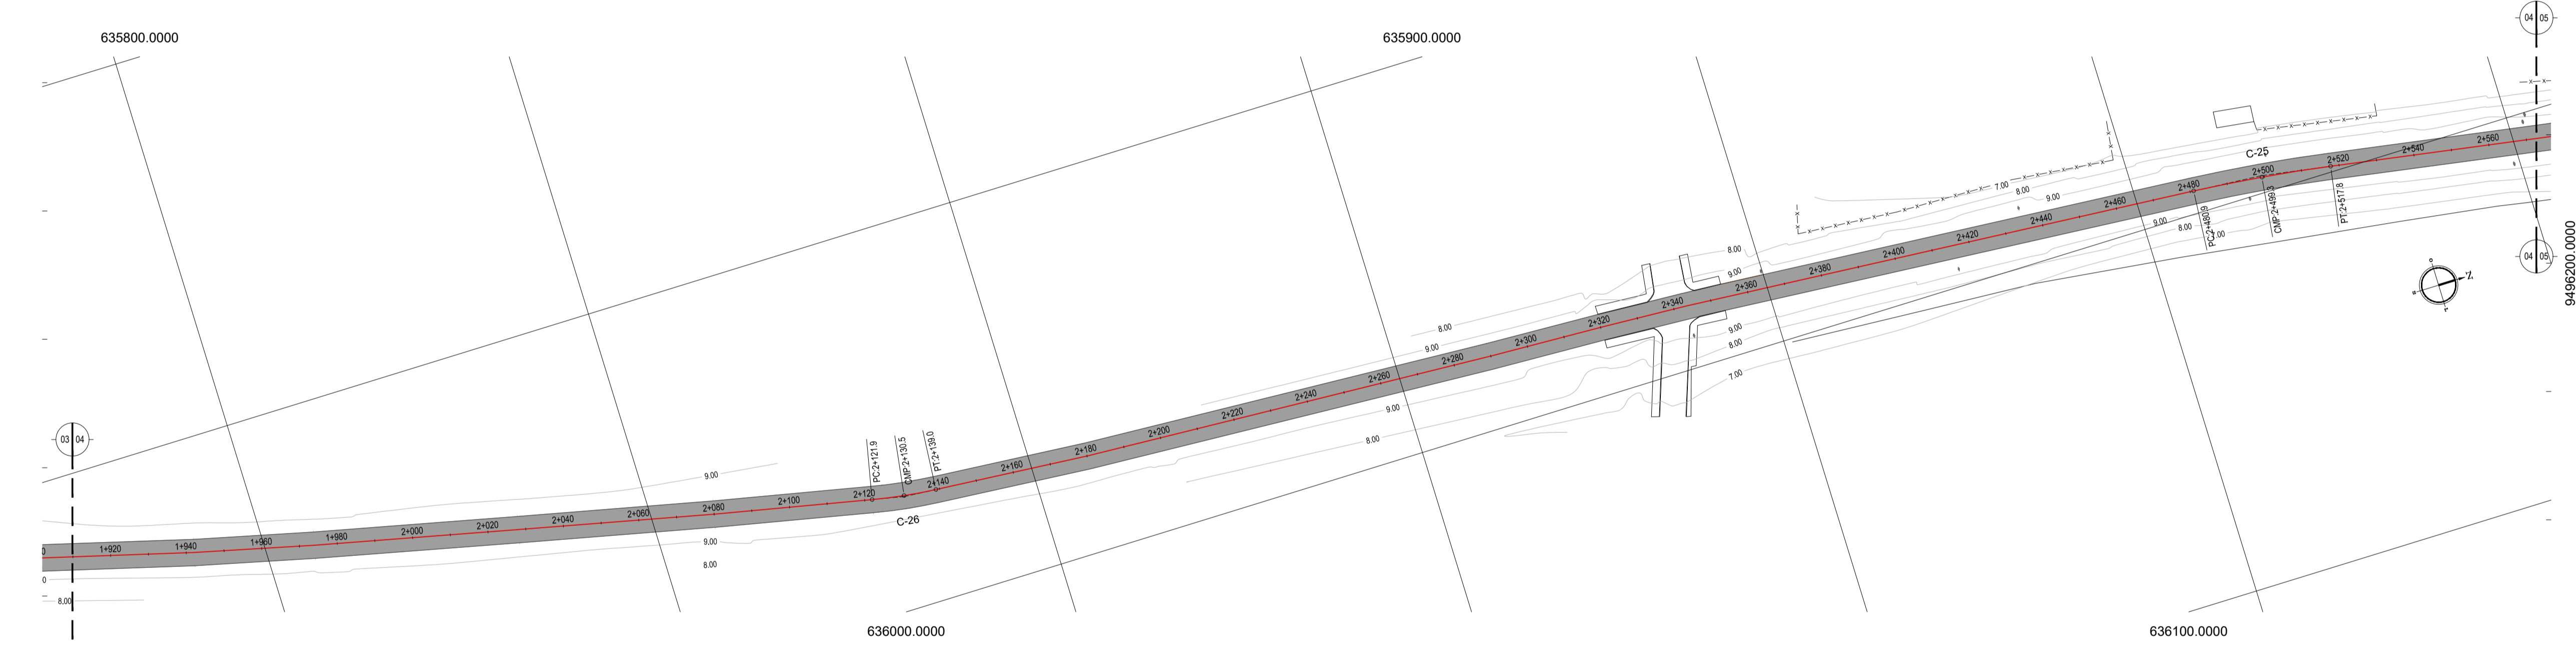

02 PLANTA BAIXA 04
ESCALA: 1/1000

- LEGENDA - EM PLANTA**
- MEIO-FIO EXISTENTE
 - MEIO-FIO PROJETADO
 - - - CERCA
 - ÁREA A PAVIMENTAR
 - EDIFICAÇÕES
 - ⊗ VEGETAÇÃO
 - ⊘ BUEIRO A SUBSTITUIR
 - ⊘ BUEIRO A MANTER
 - ~ CURVA DE NÍVEL
 - POSTE
 - MURO
 - ALINHAMENTO (ESTACAS)
 - ▶ SENTIDO DO ESCOAMENTO
 - ⊘ BUEIRO A CONSTRUIR


NOTAS
DATUM VERTICAL - ARBITRADO
SISTEMA DE COORDENADAS - SIRGAS (WGS84)
MERIDIANO CENTRAL - 39° W GR.
PROJEÇÃO UNIVERSAL DE MERCATOR (UTM) - ZONA 24M

- LEGENDA - EM PERFIL**
- TERRENO NATURAL
 - TERRENO PROJETADO
 - ⊘ BSTC A SUBSTITUIR
 - ⊘ BDTA A SUBSTITUIR
 - ⊘ BTTC A SUBSTITUIR
 - ⊘ BSTC A CONSTRUIR
 - ⊘ BDTA A CONSTRUIR
 - ⊘ BTTC A CONSTRUIR
 - ⊘ BSCC A SUBSTITUIR
 - ⊘ BDDC A SUBSTITUIR
 - ⊘ BTCC A SUBSTITUIR
 - ⊘ BSCC A CONSTRUIR
 - ⊘ BDDC A CONSTRUIR
 - ⊘ BTCC A CONSTRUIR

RESUMO DESCRITIVO DA VARIAÇÃO DAS SEÇÕES DA VIA

LARGURA E0	LARGURA E1	ESTACA E0	ESTACA E1	OBSERVAÇÕES
18,00	7,00	0+000,00	0+070,00	SEÇÃO DE TRANSIÇÃO
7,00	7,00	0+070,00	3+870,00	SEÇÃO CONSTANTE
7,00	9,50	3+870,00	3+885,00	SEÇÃO DE TRANSIÇÃO

PERFIL: ESTRADA DICK TRECHO 01

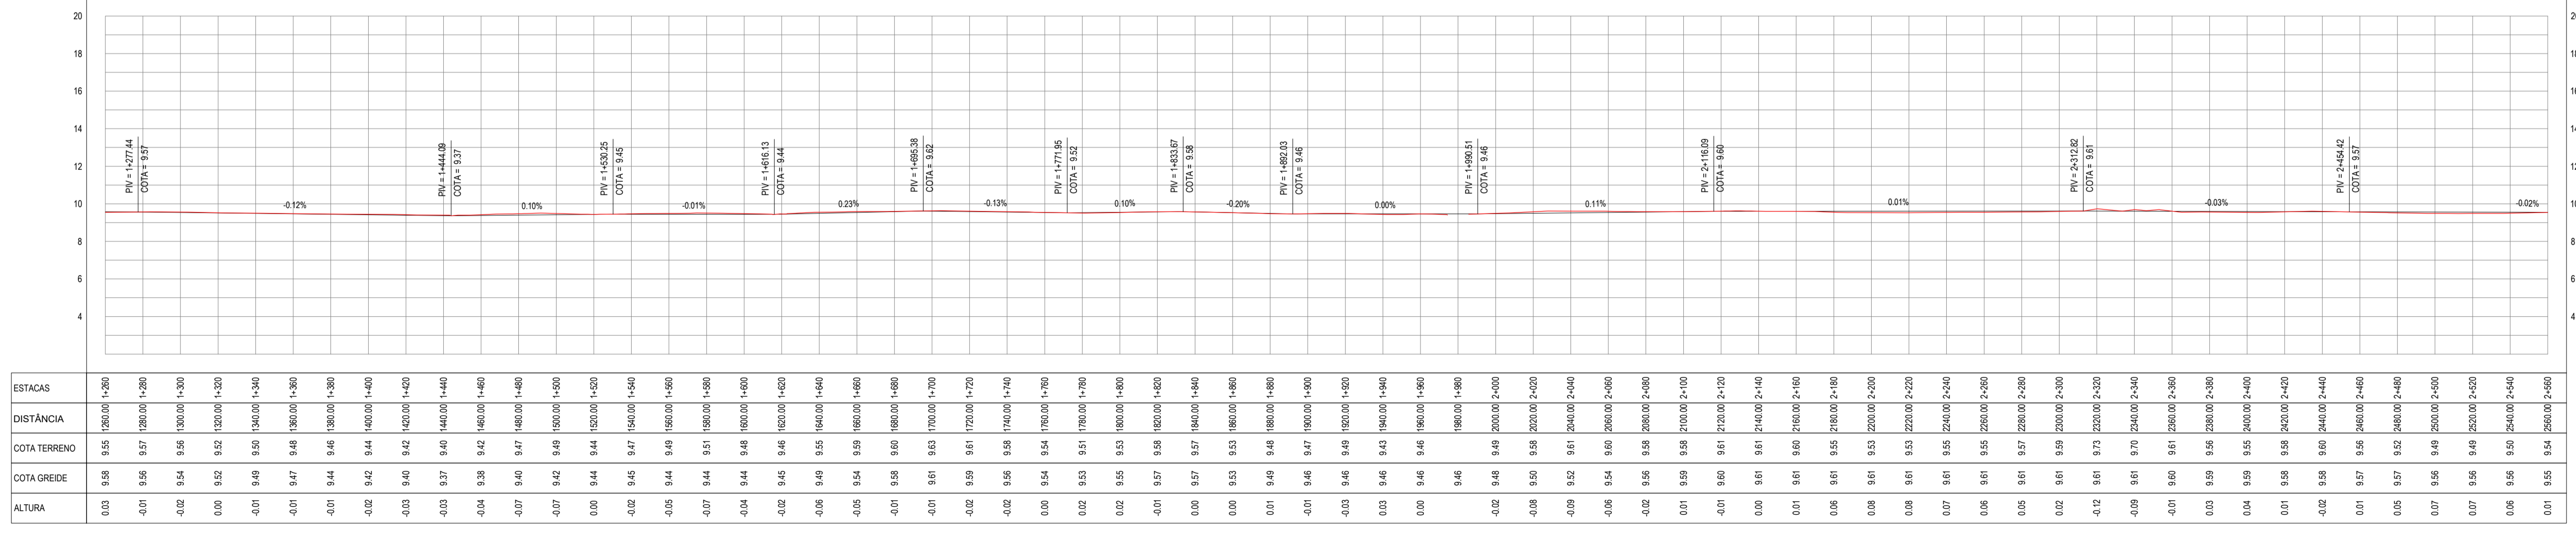

03 PERFIL LONGITUDINAL 02
ESCALA: H 1/2.000 | V 1/200

ASSINATURAS E APROVAÇÃO

PROJETISTA	PROPRIETÁRIO
APROVAÇÃO	

PROPRIETÁRIO:
PREFEITURA MUNICIPAL DE ARACATI
FUNÇÃO:
PAVIMENTAÇÃO NO MUNICÍPIO DE ARACATI
PROJETO:
PAVIMENTAÇÃO PARA LEPIPEDO NO TRECHO BR-304 À ACCESSO AO CUMBE
CONTRATEDO:
PROJETO GEOMÉTRICO E PAVIMENTAÇÃO
IDENTIFICAÇÃO DOS DESENHOS:
01. PLANTA BAIXA 03
02. PLANTA BAIXA 04
03. PERFIL LONGITUDINAL 02

LOCAL: ARACATI-CE	DATA: JULHO/2018	FRANCA: 03/22
DESENHO:	ESCALA: INDICADA	CONTROLE: ARCT 2018-45