



01 PLANTA BAIXA 01
ESCALA: 1/1000

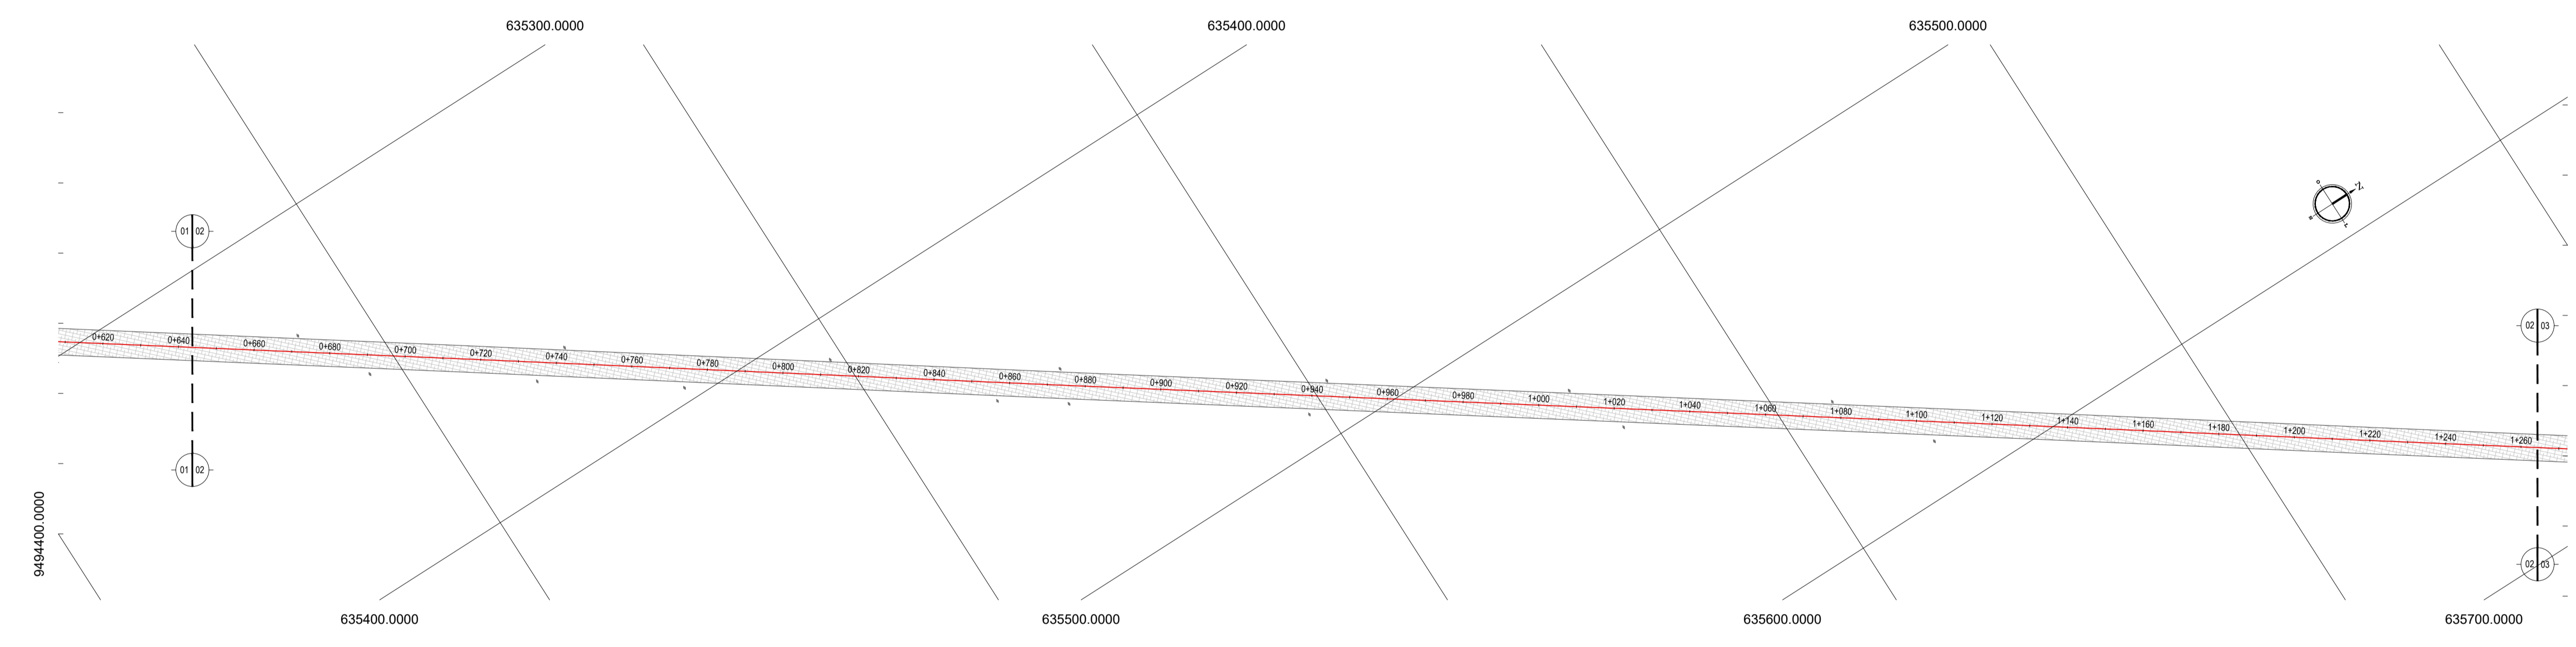

02 PLANTA BAIXA 02
ESCALA: 1/1000

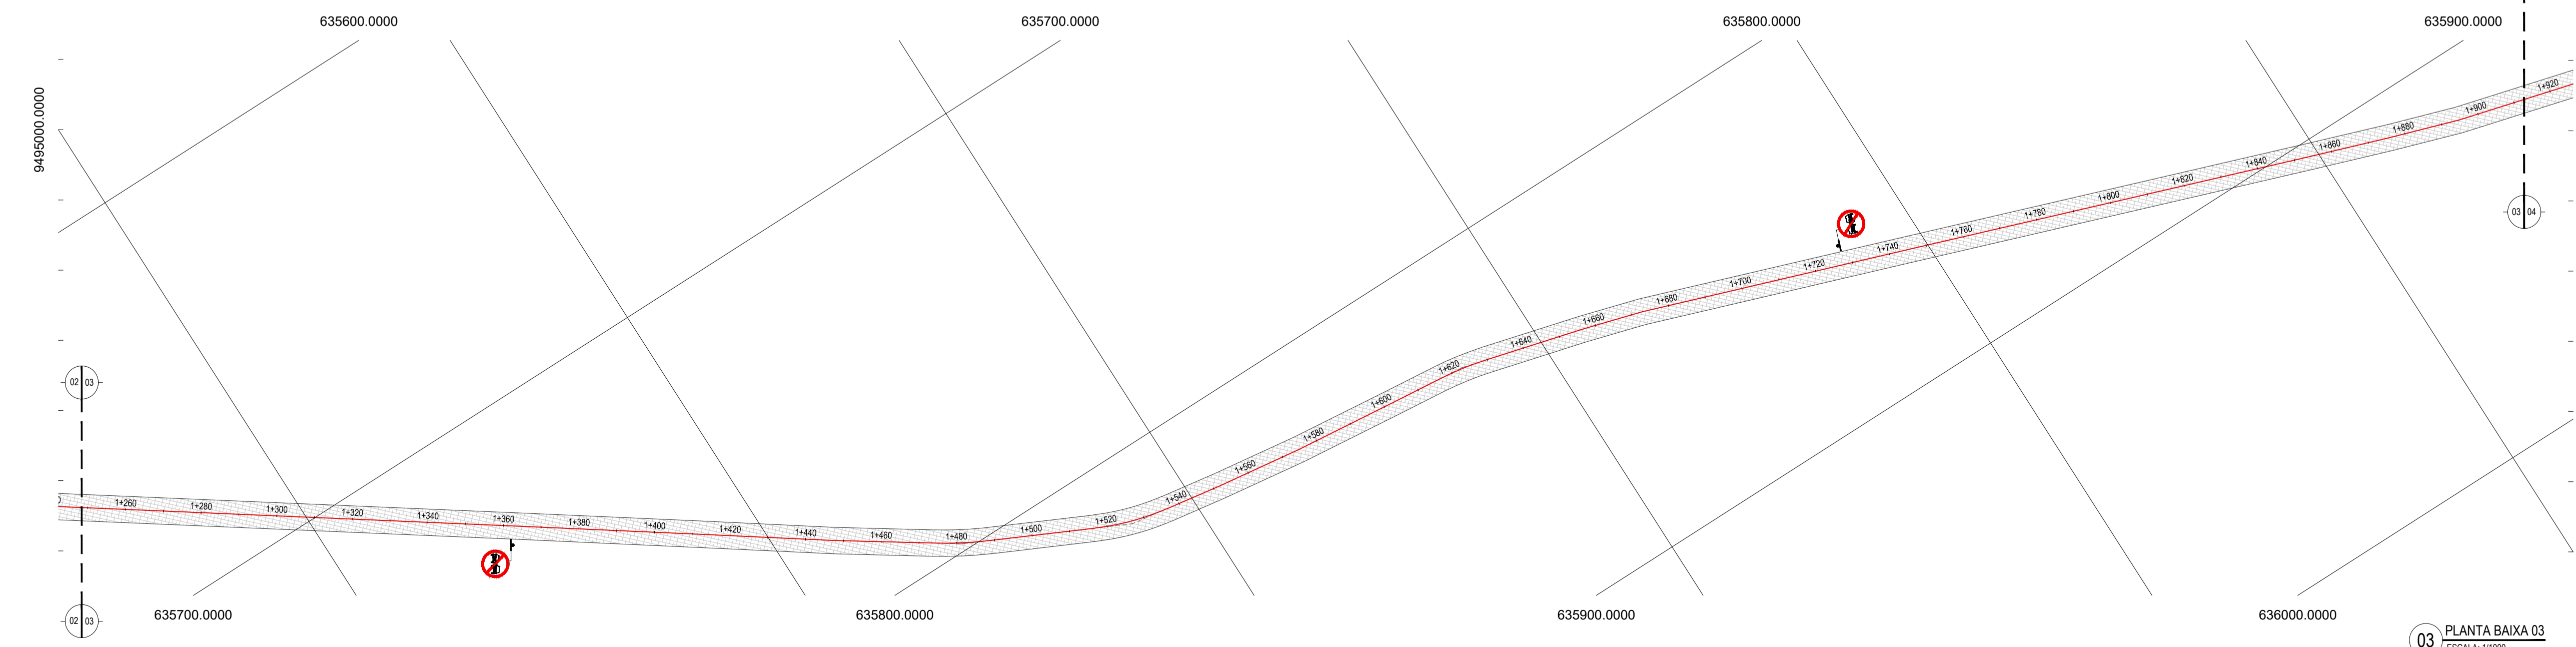

03 PLANTA BAIXA 03
ESCALA: 1/1000

LEGENDA - EM PLANTA

—	MEIO-FIO EXISTENTE	~	CURVA DE NÍVEL
—	MEIO-FIO PROJETADO	●	POSTE
- - -	CERCA	—	MURO
▬	ASFÁLTO	0 0+200	ALINHAMENTO (ESTACAS)
▨	PARALELEPÍEDO	▶	SENTIDO DO ESCOAMENTO
□	EDIFICAÇÕES	⊗	VEGETAÇÃO
⊘	R-7	⊕	AQUIFERO
⊘	R-19	⬆	A-18
⬆	A-03a	⬆	A-02a
⬆	A-03b	⬆	A-02b
▬	TACHÃO		

NOTAS
 DATUM VERTICAL - ARBITRADO
 SISTEMA DE COORDENADAS - SIRGAS (WGS84)
 MERIDIANO CENTRAL - 50° W GR
 PROJEÇÃO UNIVERSAL DE MERCATOR (UTM) - ZONA 24M

ASSINATURAS E APROVAÇÃO

PROJETISTA	PROPRIETÁRIO
APROVAÇÃO	
PROPRIETÁRIO	
PREFEITURA MUNICIPAL DE ARACATI	
OBJETO: PAVIMENTAÇÃO NO MUNICÍPIO DE ARACATI	
PROJETO: PAVIMENTAÇÃO EM PARALELEPÍEDO NO TRECHO BR-304 À ACESSO AO CUMBE	
CONTEÚDO: PROJETO DE SINALIZAÇÃO	
IDENTIFICAÇÃO DOS DESENHOS: 01. PLANTA BAIXA 01 02. PLANTA BAIXA 02 03. PLANTA BAIXA 03	

LOCAL: ARACATI-CE	DATA: JULHO/2018	PRONCHA: 18/22
DESENHO: INDICADA	ESCALA: INDICADA	CONTROLE: ARCT 2018-45