


1 PLANTA BAIXA ESQUEMÁTICA
 ESCALA 1/75

Piso emborrachado 04cm
 anti-impacto cores variadas

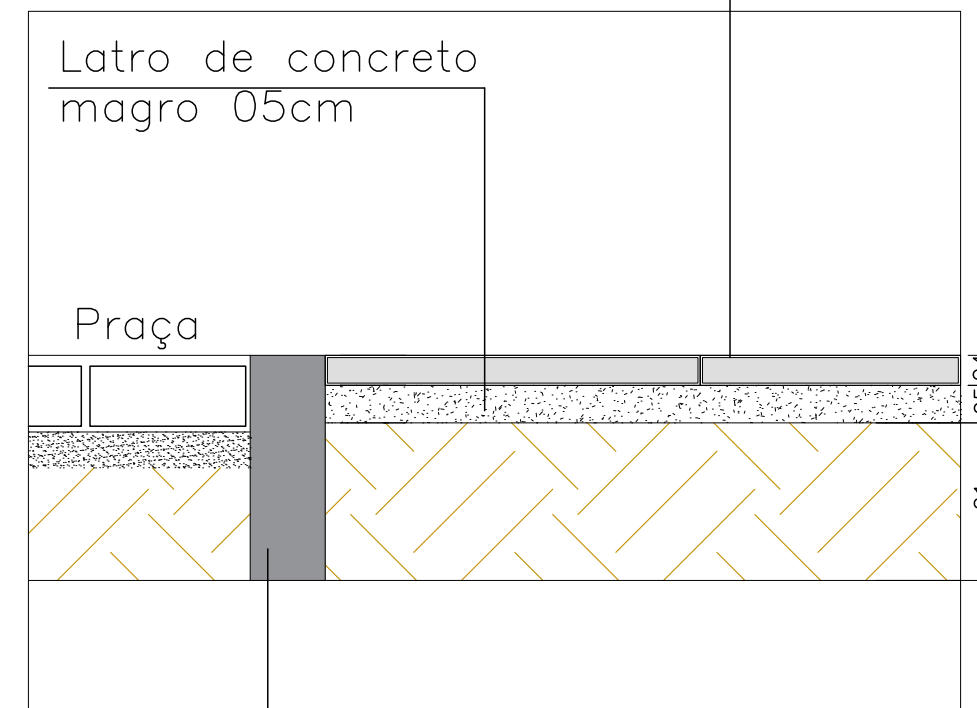

Meio-Fio em concreto
 1.00 x 0.30 x 0.07

2 DETALHE MEIO FIO
 ESCALA 1/100



PROJETO: ESQUEMA DAS BASES PARA ACADEMIAS	ASSUNTO: PLANTA BAIXA E DETALHE	PRANCHA: 1/1
ARQUITETA: IONARA LOIS MENEZES BEZERRA - CAU A132132-3	DESENHO: ELIANA M.	ESCALA: ÍNDICADA
SECRETARIA: SEINFRA	DATA: DEZEMBRO/2019	
LOCAL: ARACATI/CE		