


**1 PLANTA BAIXA ESQUEMÁTICA**  
 ESCALA 1/75

Piso emborrachado 04cm  
 anti-impacto cores variadas

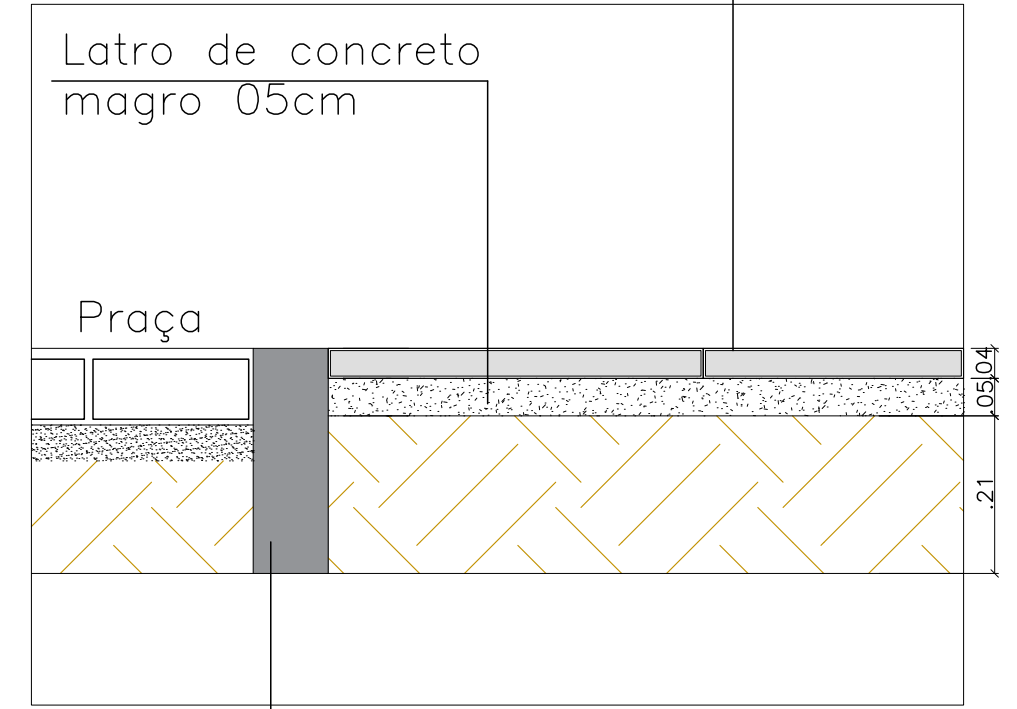

Meio-Fio em concreto  
 1.00 x 0.30 x 0.07

**2 DETALHE MEIO FIO**  
 ESCALA 1/100