




B

B

A

A

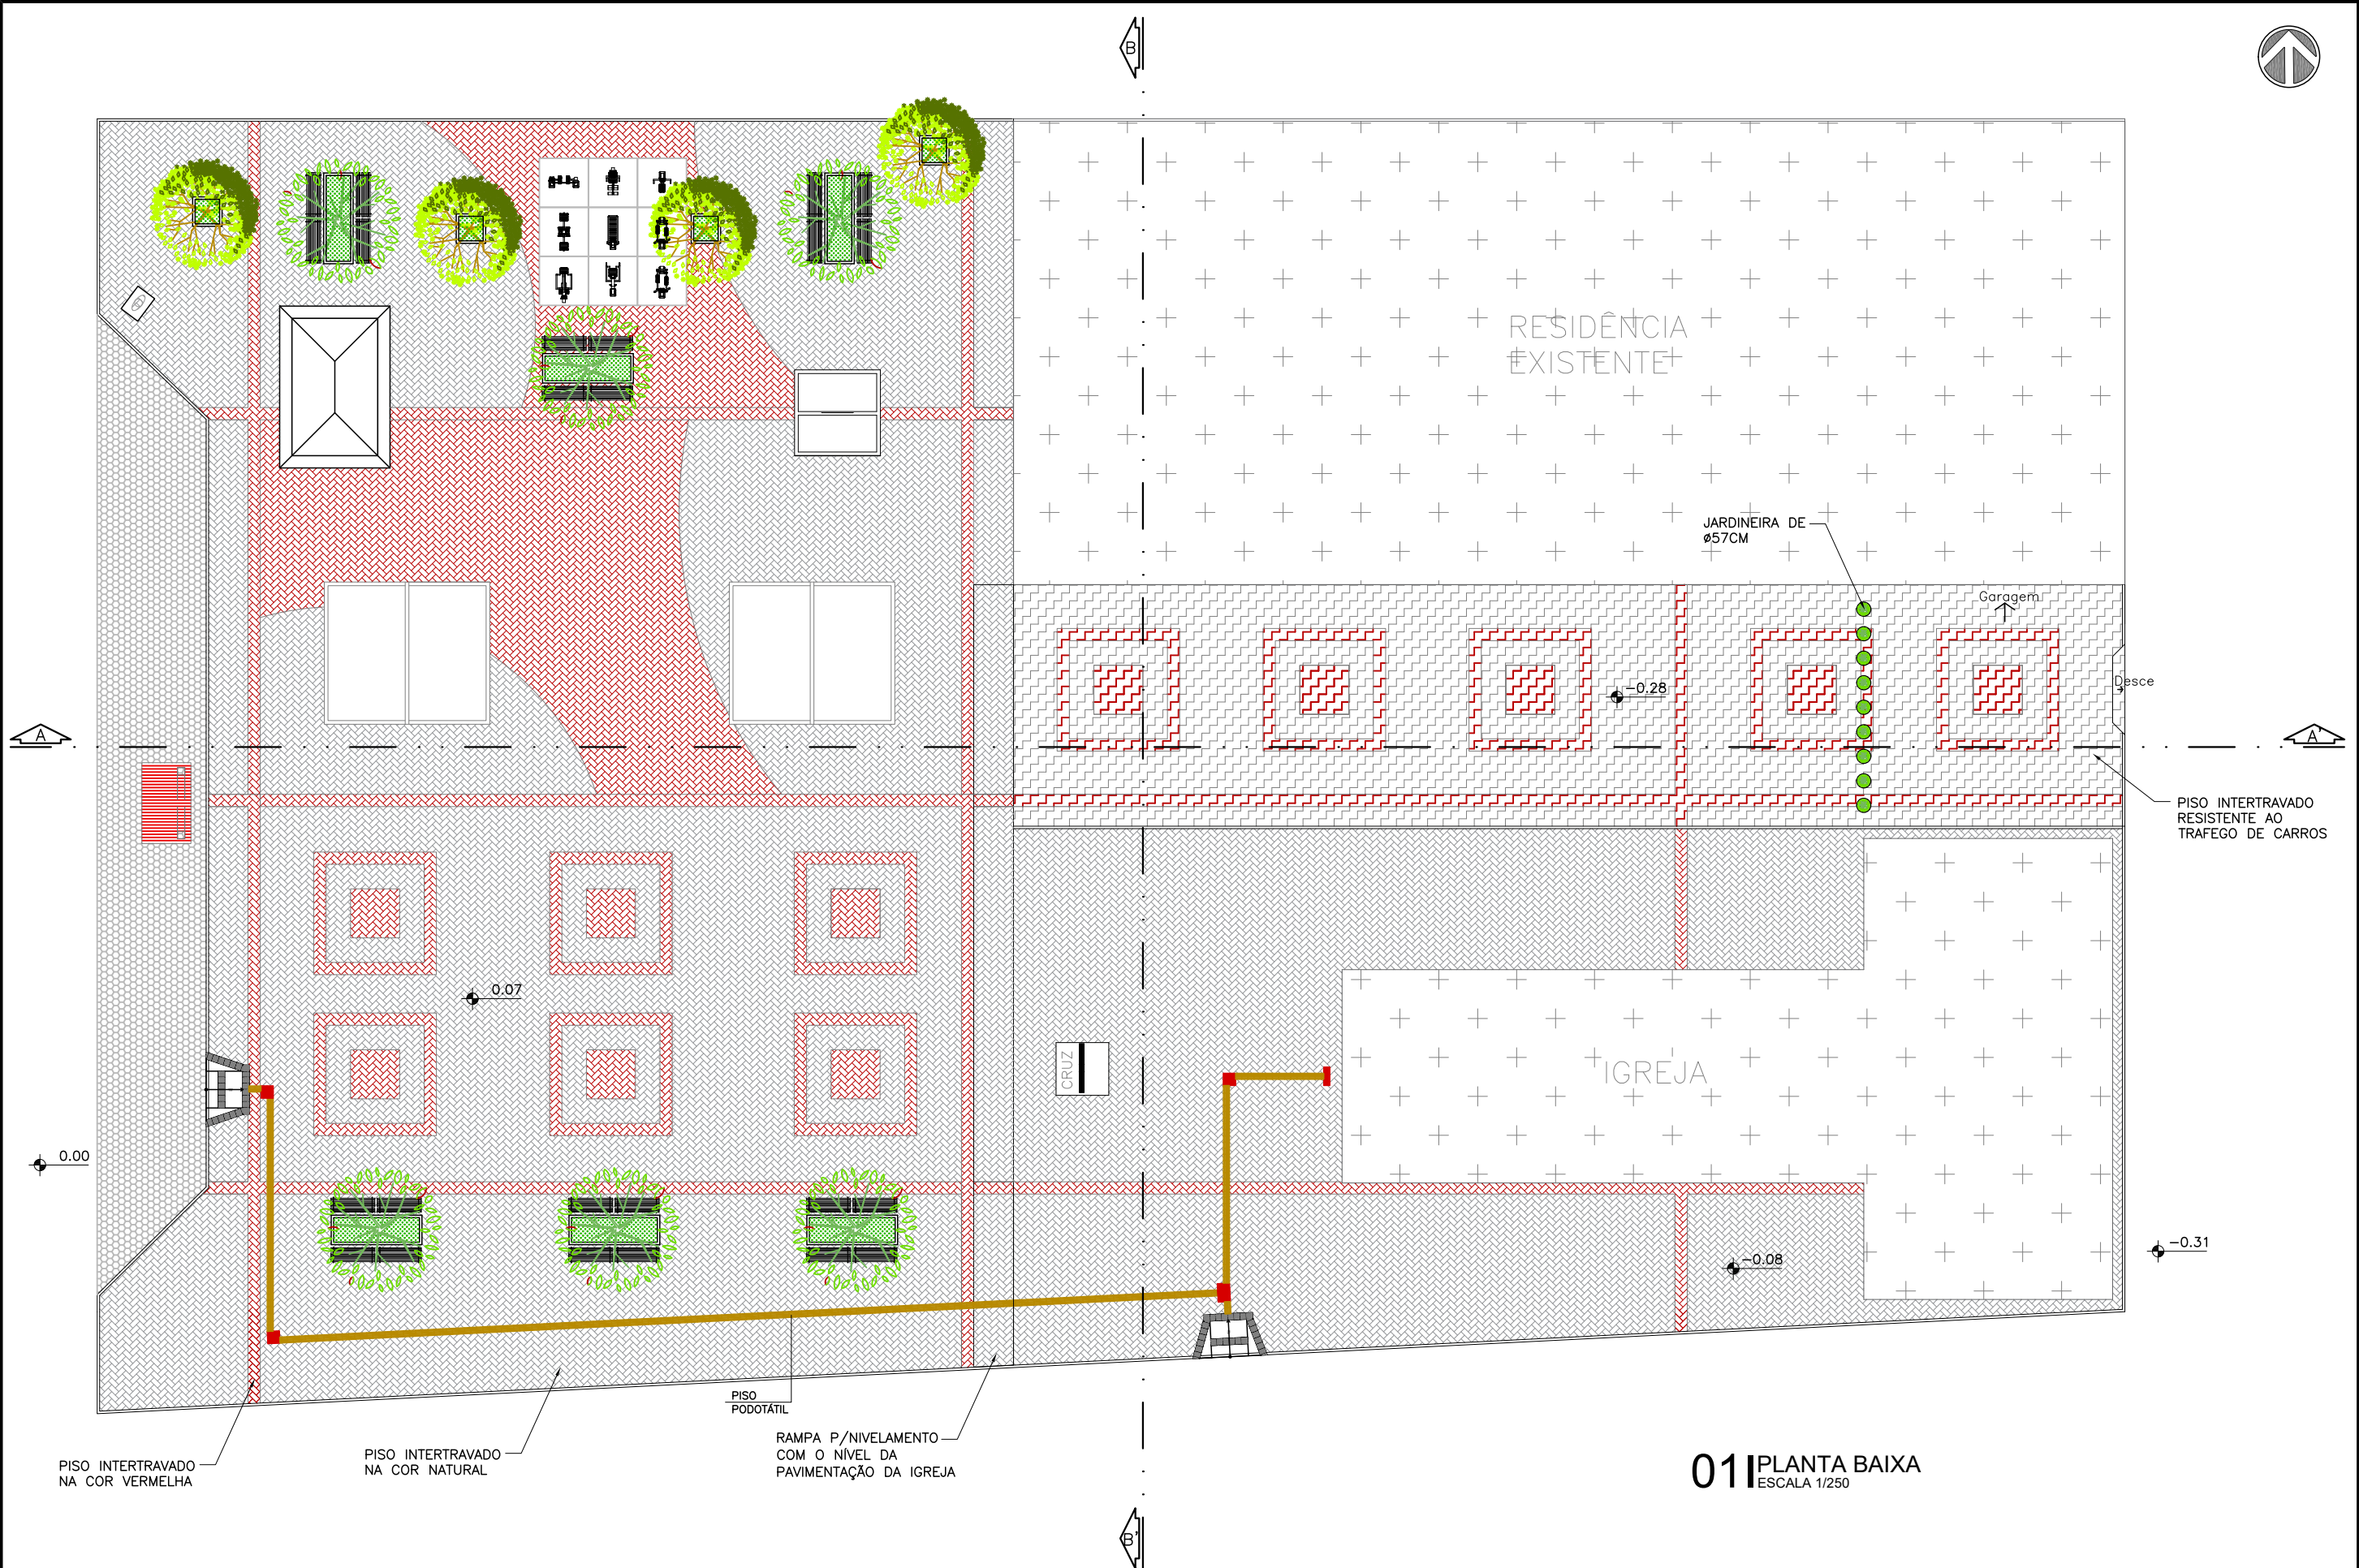


**01 PLANTA BAIXA**  
ESCALA 1/250

PISO INTERTRAVADO NA COR VERMELHA

PISO INTERTRAVADO NA COR NATURAL

PISO PODOTÁTIL  
RAMPA P/NIVELAMENTO COM O NÍVEL DA PAVIMENTAÇÃO DA IGREJA

PISO INTERTRAVADO RESISTENTE AO TRAFEGO DE CARROS

 <p><b>PREFEITURA DO ARACATI</b> AS PESSOAS EM PRIMEIRO LUGAR</p>	PROJETO: AMPLIAÇÃO LARGO DE MAJORLÂNDIA	ASSUNTO: PAGINAÇÃO DE PISO	<p>PRANCHA: <b>4/6</b></p>	
	ARQUITETA: IONARA LOIS MENEZES BEZERRA - CAU A132132-3	SECRETARIA: SEINFRA		DESENHO: IONARA LOIS
	LOCAL: MAJORLÂNDIA, ARACATI / CE	DATA: JANEIRO/2020		ESCALA: 1/250