

01 PLANTA BAIXA 02
ESCALA: 1:500




NOTAS
DATUM VERTICAL - ARBITRADO
SISTEMA DE COORDENADAS - SIRGAS (WGS84)
MERIDIANO CENTRAL - 39° W GR.
PROJEÇÃO UNIVERSAL DE MERCATOR (UTM) - ZONA 24M

- LEGENDA - EM PLANTA**
- MEIO-FIO EXISTENTE
 - MEIO-FIO PROJETADO
 - CERCA
 - EDIFICAÇÕES
 - VEGETAÇÃO
 - CURVA DE NÍVEL
 - POSTE
 - MURO
 - ALINHAMENTO (ESTACAS)

- LEGENDA - EM PERFIL**
- TERRENO NATURAL - PERFIL LONGITUDINAL
 - TERRENO PROJETADO - PERFIL LONGITUDINAL

PERFIL: ACESSO VOLTA - T1

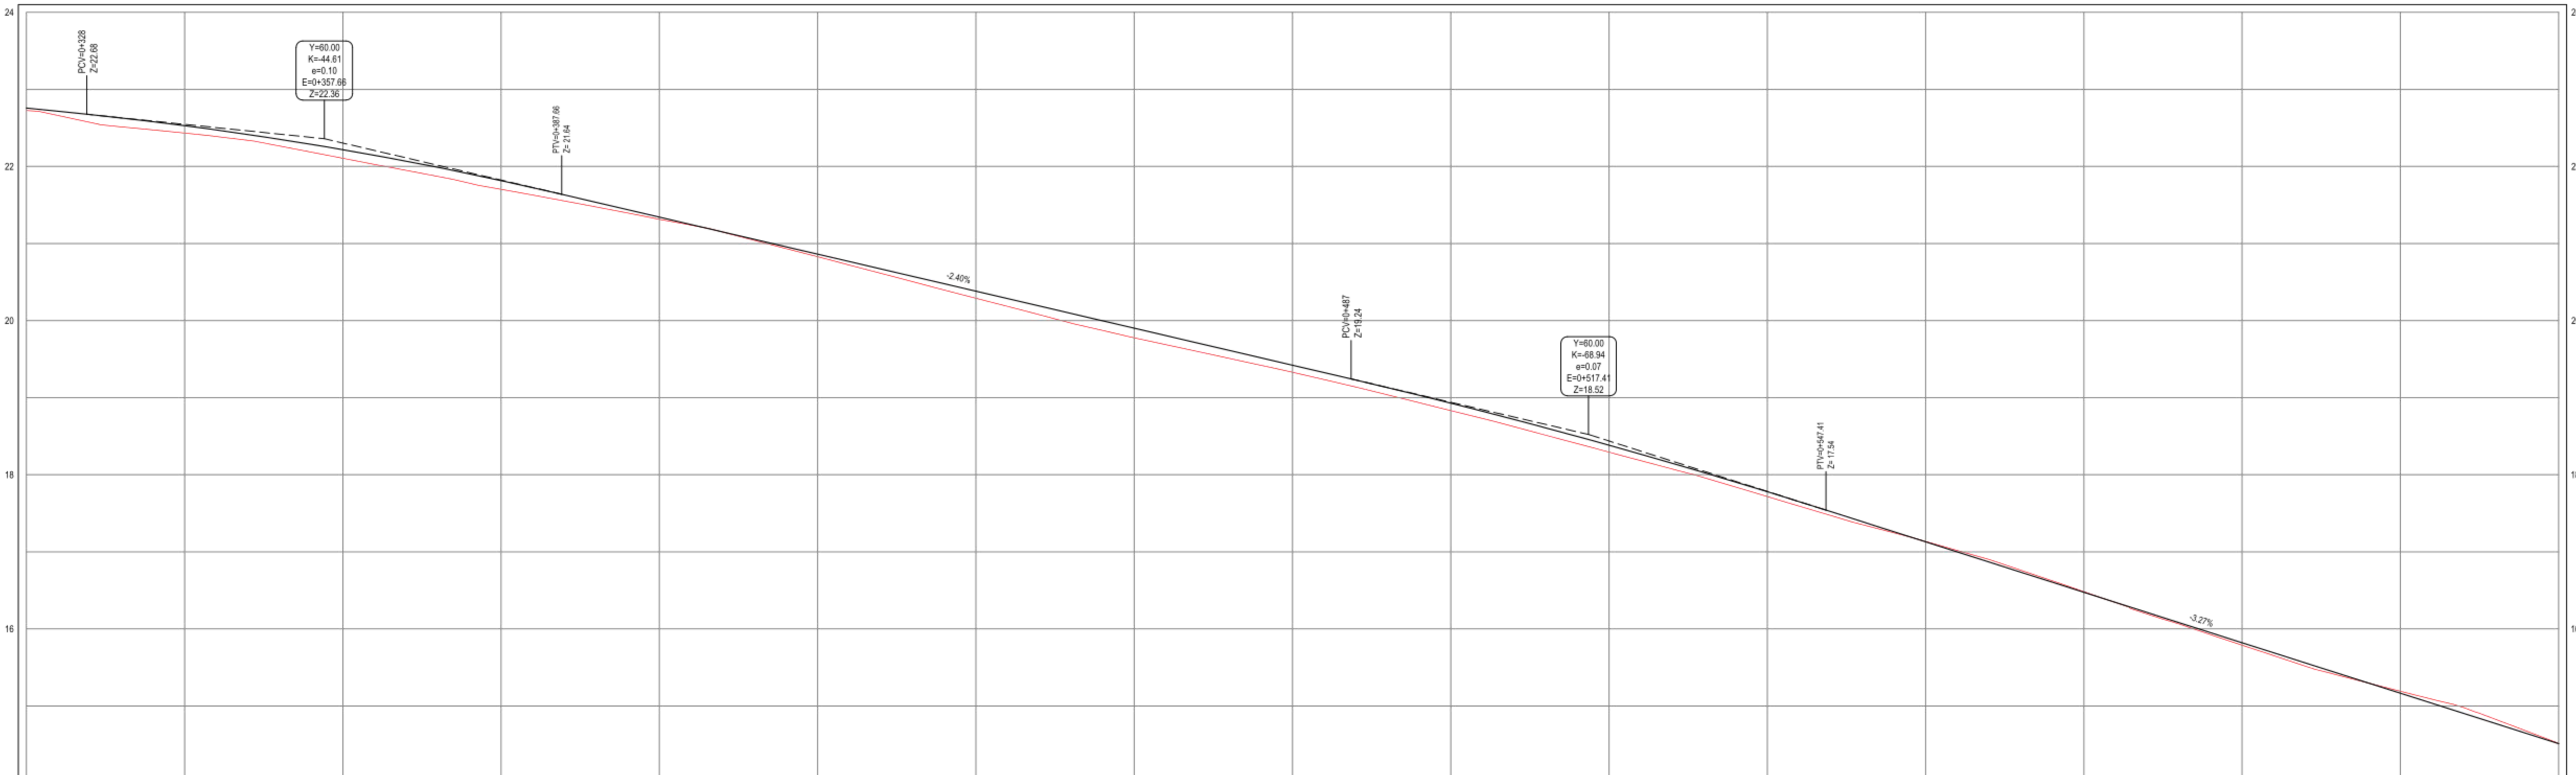

ESTACAS	0+300	0+340	0+380	0+380	0+400	0+420	0+440	0+460	0+480	0+500	0+520	0+540	0+560	0+580	0+600	0+620	0+640	0+660	0+680	0+700	
DISTÂNCIA	0+00	40.00	80.00	80.00	120.00	160.00	200.00	240.00	280.00	320.00	360.00	400.00	440.00	480.00	520.00	560.00	600.00	640.00	680.00	720.00	
COTA TERRENO	22.75	22.65	22.55	22.45	22.35	22.25	22.15	22.05	21.95	21.85	21.75	21.65	21.55	21.45	21.35	21.25	21.15	21.05	20.95	20.85	20.75
COTA GREIDE	22.76	22.53	22.22	21.92	21.62	21.32	21.02	20.72	20.42	20.12	19.82	19.52	19.22	18.92	18.62	18.32	18.02	17.72	17.42	17.12	16.82
ALTURA	0.01	0.12	0.33	0.54	0.75	0.96	1.17	1.38	1.59	1.80	2.01	2.22	2.43	2.64	2.85	3.06	3.27	3.48	3.69	3.90	4.11

02 PERFIL LONGITUDINAL
ESCALA: H 1:500 | V 1:50

PROPRIETÁRIO: _____
PROPRIETÁRIO: _____

APROVAÇÃO: _____



PROPRIETÁRIO: _____
PREFEITURA MUNICIPAL DE ARACATI
 OBJETO: PAVIMENTAÇÃO EM PARALELEPÍPEDO NA ESTRADA DE ACESSO À LOCALIDADE DA VOLTA
 PROJETO: PROJETO GEOMÉTRICO E DRENAGEM
 IDENTIFICAÇÃO DOS DESENHOS: GEOMÉTRICO - ACESSO VOLTA TRECHO 01
 01 - Planta Baixa 02
 02 - Perfil Longitudinal