


01 PLANTA BAIXA 03
ESCALA: 1:500

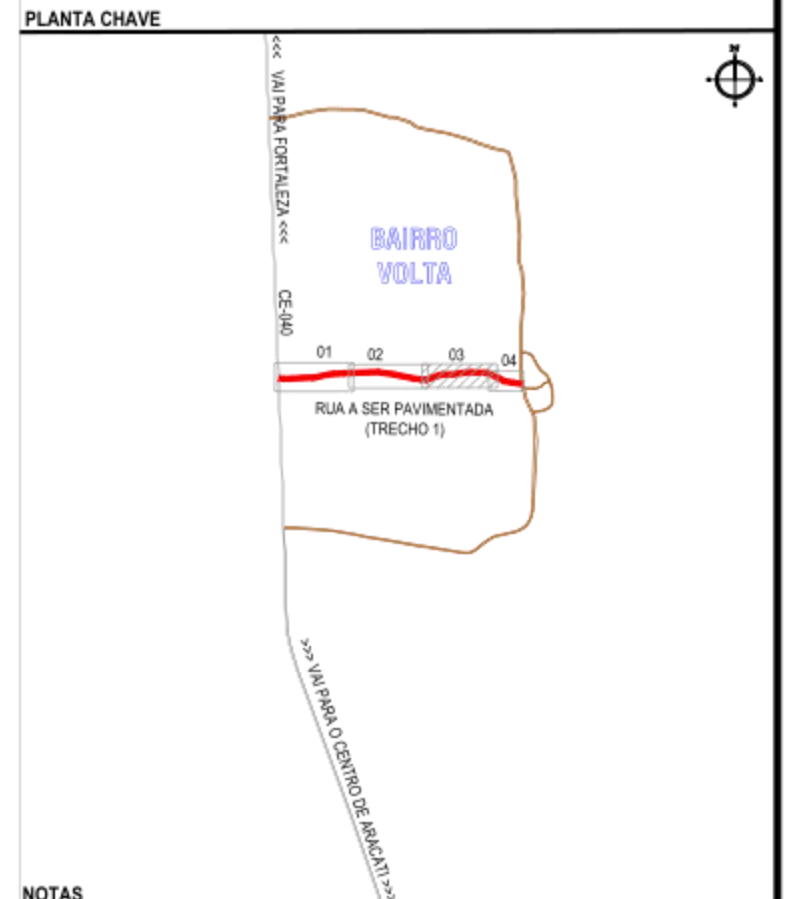

NOTAS
DATUM VERTICAL - ARBITRADO
SISTEMA DE COORDENADAS - SIRGAS (WGS84)
MERIDIANO CENTRAL - 39° W GR.
PROJEÇÃO UNIVERSAL DE MERCATOR (UTM) - ZONA 24M

- LEGENDA - EM PLANTA**
- MEIO-FIO EXISTENTE
 - MEIO-FIO PROJETADO
 - CERCA
 - EDIFICAÇÕES
 - VEGETAÇÃO
 - CURVA DE NÍVEL
 - POSTE
 - MURO
 - ALINHAMENTO (ESTACAS)

- LEGENDA - EM PERFIL**
- TERRENO NATURAL - PERFIL LONGITUDINAL
 - TERRENO PROJETADO - PERFIL LONGITUDINAL

PERFIL: ACESSO VOLTA - T1



ESTACAS	0+460	0+480	0+500	0+520	0+540	0+560	0+580	0+600	0+620	0+640	0+660	0+680	0+700	0+720	0+740	0+760	0+780	0+800	0+820	0+840	0+860	0+880	0+900	0+920	0+940	0+960	0+980	1+000	
DISTÂNCIA	0.00	20.00	40.00	60.00	80.00	100.00	120.00	140.00	160.00	180.00	200.00	220.00	240.00	260.00	280.00	300.00	320.00	340.00	360.00	380.00	400.00	420.00	440.00	460.00	480.00	500.00	520.00	540.00	
COTA TERRENO	14.52	13.77	13.26	12.96	12.76	12.65	12.60	12.58	12.56	12.54	12.52	12.50	12.48	12.46	12.44	12.42	12.40	12.38	12.36	12.34	12.32	12.30	12.28	12.26	12.24	12.22	12.20	12.18	12.16
COTA GREDE	14.51	13.96	13.45	13.15	12.95	12.84	12.79	12.77	12.75	12.73	12.71	12.69	12.67	12.65	12.63	12.61	12.59	12.57	12.55	12.53	12.51	12.49	12.47	12.45	12.43	12.41	12.39	12.37	12.35
ALTURA	0.01	0.13	0.14	0.15	0.16	0.17	0.18	0.19	0.20	0.21	0.22	0.23	0.24	0.25	0.26	0.27	0.28	0.29	0.30	0.31	0.32	0.33	0.34	0.35	0.36	0.37	0.38	0.39	0.40

02 PERFIL LONGITUDINAL
ESCALA: H 1:500 | V 1:50

PROPRIETÁRIO: _____

PROJEITISTA: _____

APROVAÇÃO: _____

PREFEITURA MUNICIPAL DE ARACATI
PAVIMENTAÇÃO EM PARALELEPÍPEDO NA ESTRADA DE ACESSO À LOCALIDADE DA VOLTA
PROJETO: PROJETO GEOMÉTRICO E DRENAGEM
IDENTIFICAÇÃO DOS DESENHOS:
01 - Planta Baixa 03
02 - Perfil Longitudinal