


01 PLANTA BAIXA 04
ESCALA: 1/500

PERFIL: ACESSO VOLTA - T1

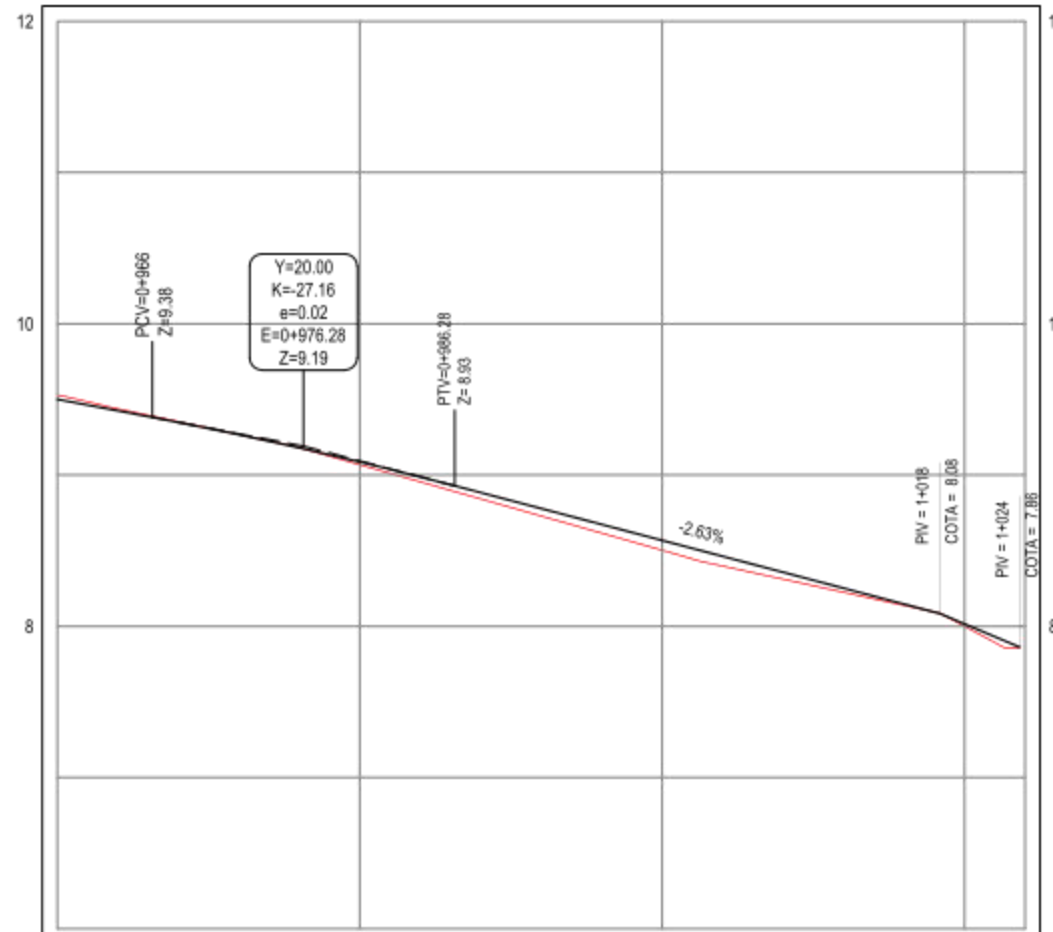

ESTACAS	0+980	0+980	1+000	1+020	1+024
DISTÂNCIA	980.00	980.00	1000.00	1020.00	1024.00
COTA TERRENO	9.53	9.07	8.50	8.00	
COTA GREIDE	9.50	9.09	8.57	8.01	
ALTURA	-0.03	0.02	0.06	0.02	

02 PERFIL LONGITUDINAL
ESCALA: H 1/500 | V 1/50

PLANTA CHAVE



NOTAS

DATUM VERTICAL - ARBITRADO
SISTEMA DE COORDENADAS - SIRGAS (WGS84)
MERIDIANO CENTRAL - 39° W GR.
PROJEÇÃO UNIVERSAL DE MERCATOR (UTM) - ZONA 24M

LEGENDA

- MEIO-FIO
- MURO
- - - CERCA
- ▭ EDIFICAÇÕES
- ⊗ VEGETAÇÃO
- ~ CURVA DE NÍVEL
- POSTE

PROJETISTA: PROPRIETÁRIO:

APROVAÇÃO:



PROPRIETÁRIO:
PREFEITURA MUNICIPAL DE ARACATI
OBRA: PAVIMENTAÇÃO EM PARALELEPÍPEDO NA ESTRADA DE ACESSO À LOCALIDADE DA VOLTA

PROJETO:
PROJETO GEOMÉTRICO E DRENAGEM
IDENTIFICAÇÃO DOS DESENHOS:
GEOMÉTRICO - ACESSO VOLTA TRECHO 01
01. Planta Baixa 04
02. Perfil Longitudinal

LOCAL: VOLTA - ARACATICE DATA: DEZEMBRO/2019 PRANCHA: 05/11
ESCALA: INDICADA