


**NOTAS**  
 DATUM VERTICAL - ARBITRADO  
 SISTEMA DE COORDENADAS - SIRGAS (WGS84)  
 MERIDIANO CENTRAL - 39° W GR.  
 PROJEÇÃO UNIVERSAL DE MERCATOR (UTM) - ZONA 24M

- LEGENDA - EM PLANTA**
- MEIO-FIO EXISTENTE
  - MEIO-FIO PROJETADO
  - - - CERCA
  - ▭ EDIFICAÇÕES
  - ⊗ VEGETAÇÃO
  - ~ CURVA DE NÍVEL
  - POSTE
  - MURO
  - ALINHAMENTO (ESTACAS)
  - ▶ SENTIDO DE ESCOAMENTO
  - ▶ SAÍDA D'ÁGUA

- LEGENDA - EM PERFIL**
- TERRENO NATURAL - PERFIL LONGITUDINAL
  - TERRENO PROJETADO - PERFIL LONGITUDINAL

01 PLANTA BAIXA 03  
 ESCALA: 1:500

PERFIL: ACESSO A VOLTA - T2

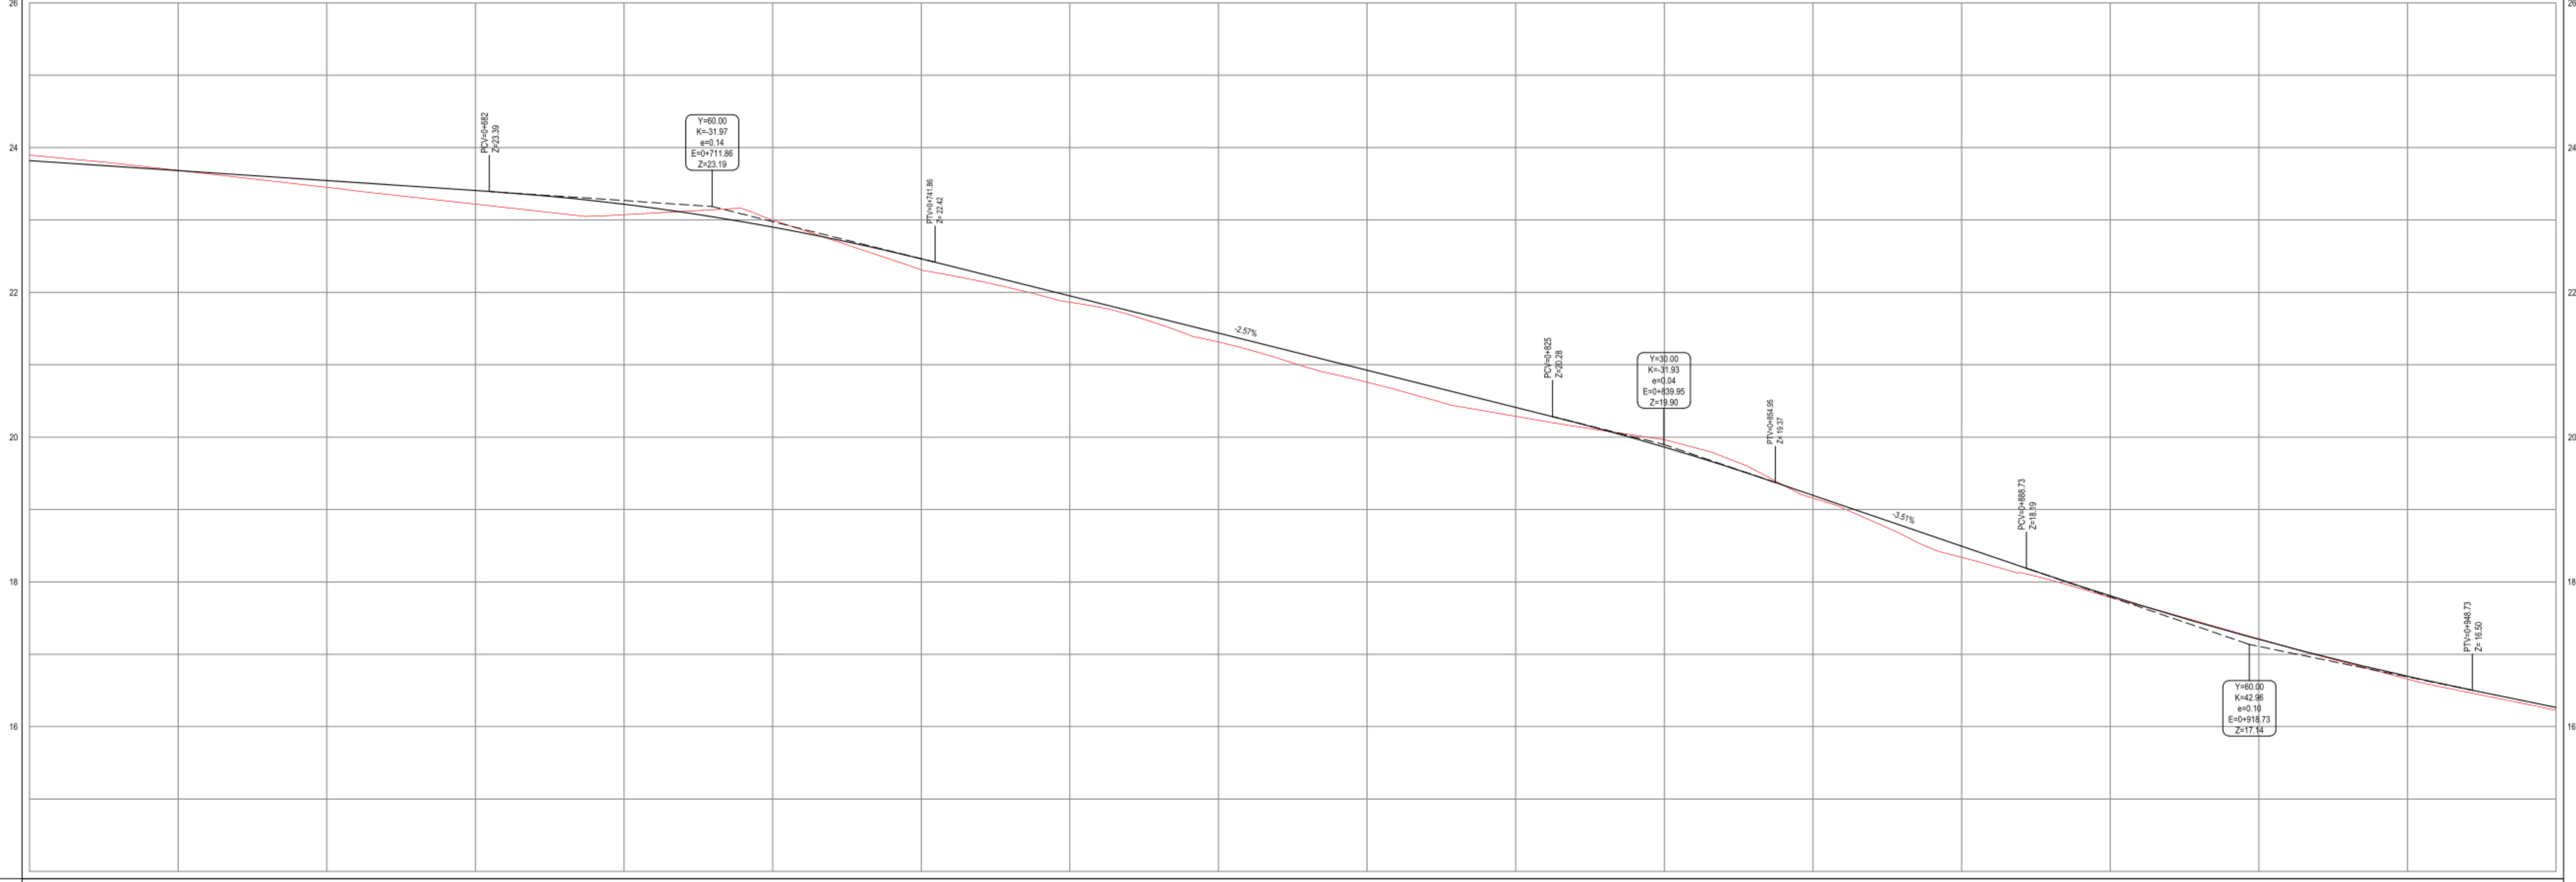

ESTACAS	0+00	0+10	0+20	0+30	0+40	0+50	0+60	0+70	0+80	0+90
DISTÂNCIA	0.00	10.00	20.00	30.00	40.00	50.00	60.00	70.00	80.00	90.00
COTA TERRENO	23.52	23.50	23.45	23.40	23.35	23.25	23.10	22.90	22.65	22.40
COTA GREIDE	23.52	23.50	23.45	23.40	23.35	23.25	23.10	22.90	22.65	22.40
ALTURA	-0.08	0.00	0.00	0.00	0.00	0.00	0.00	0.00	0.00	0.00

02 PERFIL LONGITUDINAL  
 ESCALA: H 1:500 | V 1:50

PROPRIETÁRIO: \_\_\_\_\_

PROJETISTA: \_\_\_\_\_

APROVAÇÃO: \_\_\_\_\_

**PREFEITURA MUNICIPAL DE ARACATI**  
 PAVIMENTAÇÃO EM PARALELEPÍPEDO NA ESTRADA DE ACESSO  
 À LOCALIDADE DA VOLTA

PROJETO: \_\_\_\_\_

PROJETO GEOMÉTRICO E DRENAGEM  
 IDENTIFICAÇÃO DOS DESENHOS:  
 GEOMÉTRICO - ACESSO VOLTA TRECHO 02  
 01 - Planta Baixa 03  
 02 - Perfil Longitudinal

LOCAL: VOLTA - ARACATICE

DATA: DEZEMBRO/2019

FRANCA: 08/11

ESCALA: INDICADA