


01 PLANTA BAIXA 04
ESCALA: 1/500

PERFIL: ACESSO A VOLTA - T2

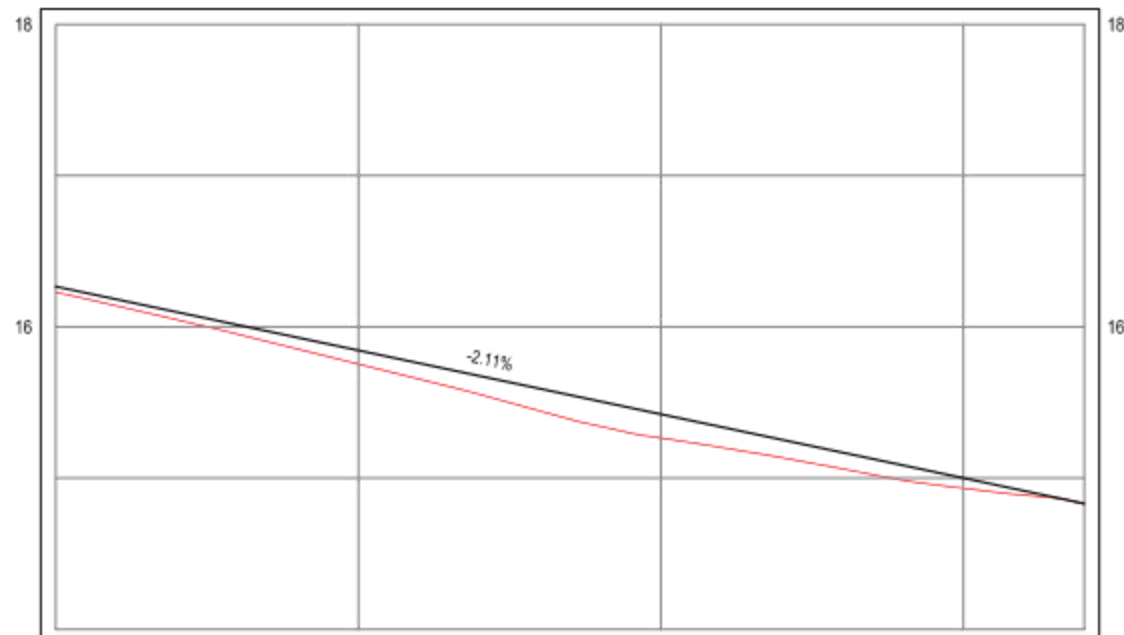

ESTACAS	0+960	0+980	1+000	1+020	1+026
DISTÂNCIA	960,00	980,00	1000,00	1020,00	1026,00
COTA TERRENO	16,23	15,75	15,26	14,83	14,63
COTA GREIDE	16,27	15,84	15,42	15,00	14,63
ALTURA	0,04	0,09	0,16	0,07	0,00

02 PERFIL LONGITUDINAL
ESCALA: H 1/500 | V 1/50



NOTAS
 DATUM VERTICAL - ARBITRADO
 SISTEMA DE COORDENADAS - SIRGAS (WGS84)
 MERIDIANO CENTRAL - 39° W GR.
 PROJEÇÃO UNIVERSAL DE MERCATOR (UTM) - ZONA 24M

- LEGENDA**
- MEIO-FIO
 - MURO
 - - - CERCA
 - EDIFICAÇÕES
 - ⊗ VEGETAÇÃO
 - ~ CURVA DE NÍVEL
 - POSTE
 - ALINHAMENTO (ESTACAS)
 - ▶ SENTIDO DE ESCOAMENTO
 - ⚡ SAÍDA D'ÁGUA

PROJETISTA: _____ PROPRIETÁRIO: _____

APROVAÇÃO: _____



PROPRIETÁRIO:
PREFEITURA MUNICIPAL DE ARACATI
 OBRA: PAVIMENTAÇÃO EM PARALELEPÍPEDO NA ESTRADA DE ACESSO À LOCALIDADE DA VOLTA
 PROJETO:
 PROJETO GEOMÉTRICO E DRENAGEM
 IDENTIFICAÇÃO DOS DESENHOS:
 GEOMÉTRICO - ACESSO VOLTA TRECHO 02
 01. Planta Baixa 04
 02. Perfil Longitudinal

LOCAL: VOLTA - ARACATICE DATA: DEZEMBRO/2019 PRANCHA: 09/11
 ESCALA: INDICADA