



01 PLANTA DE COBERTA  
ESC: 1/50

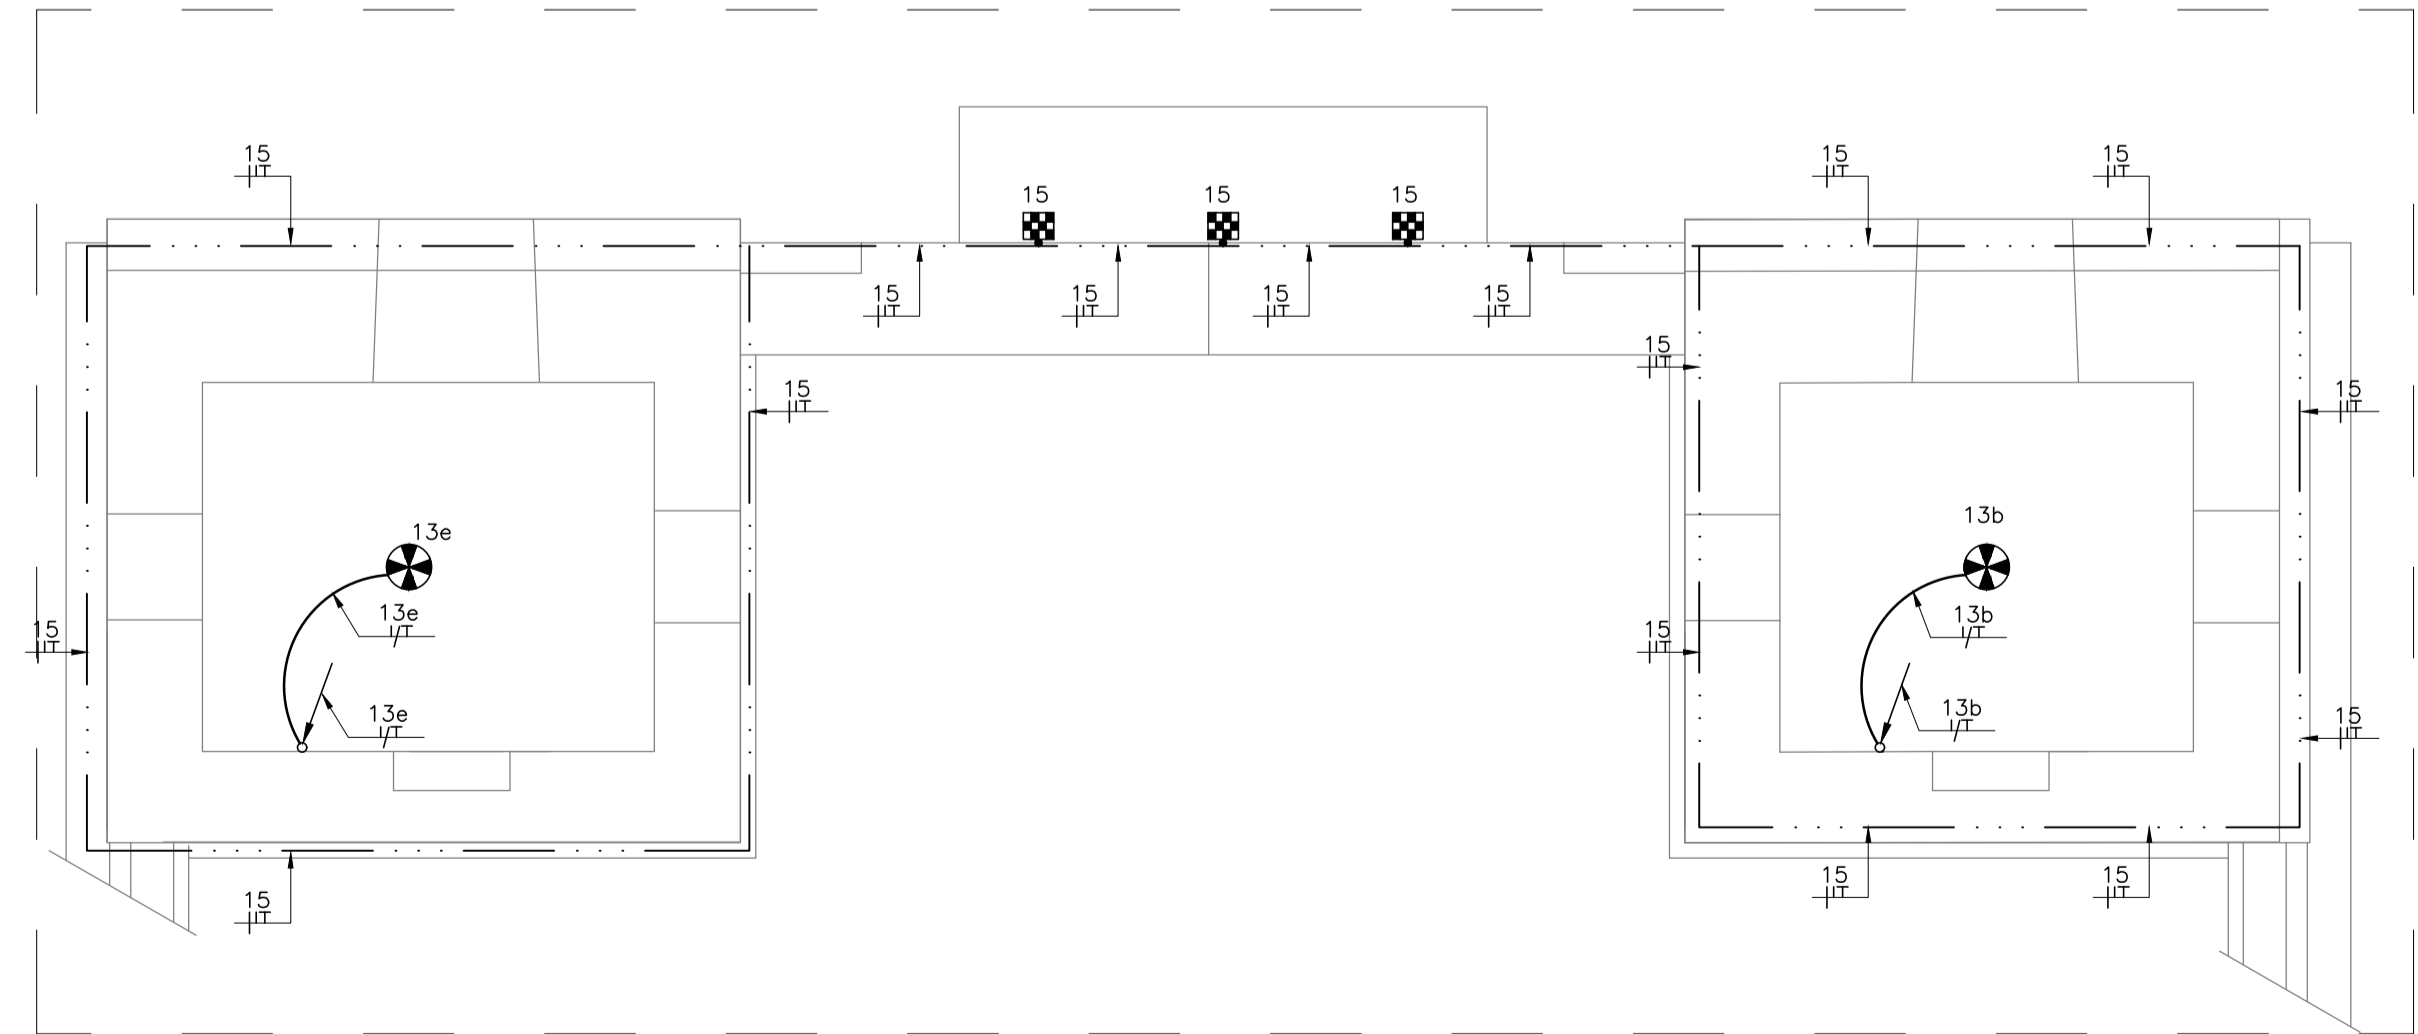

02 PLANTA BAIXA TORRES NÍVEL +7,58  
SEM ESCALA

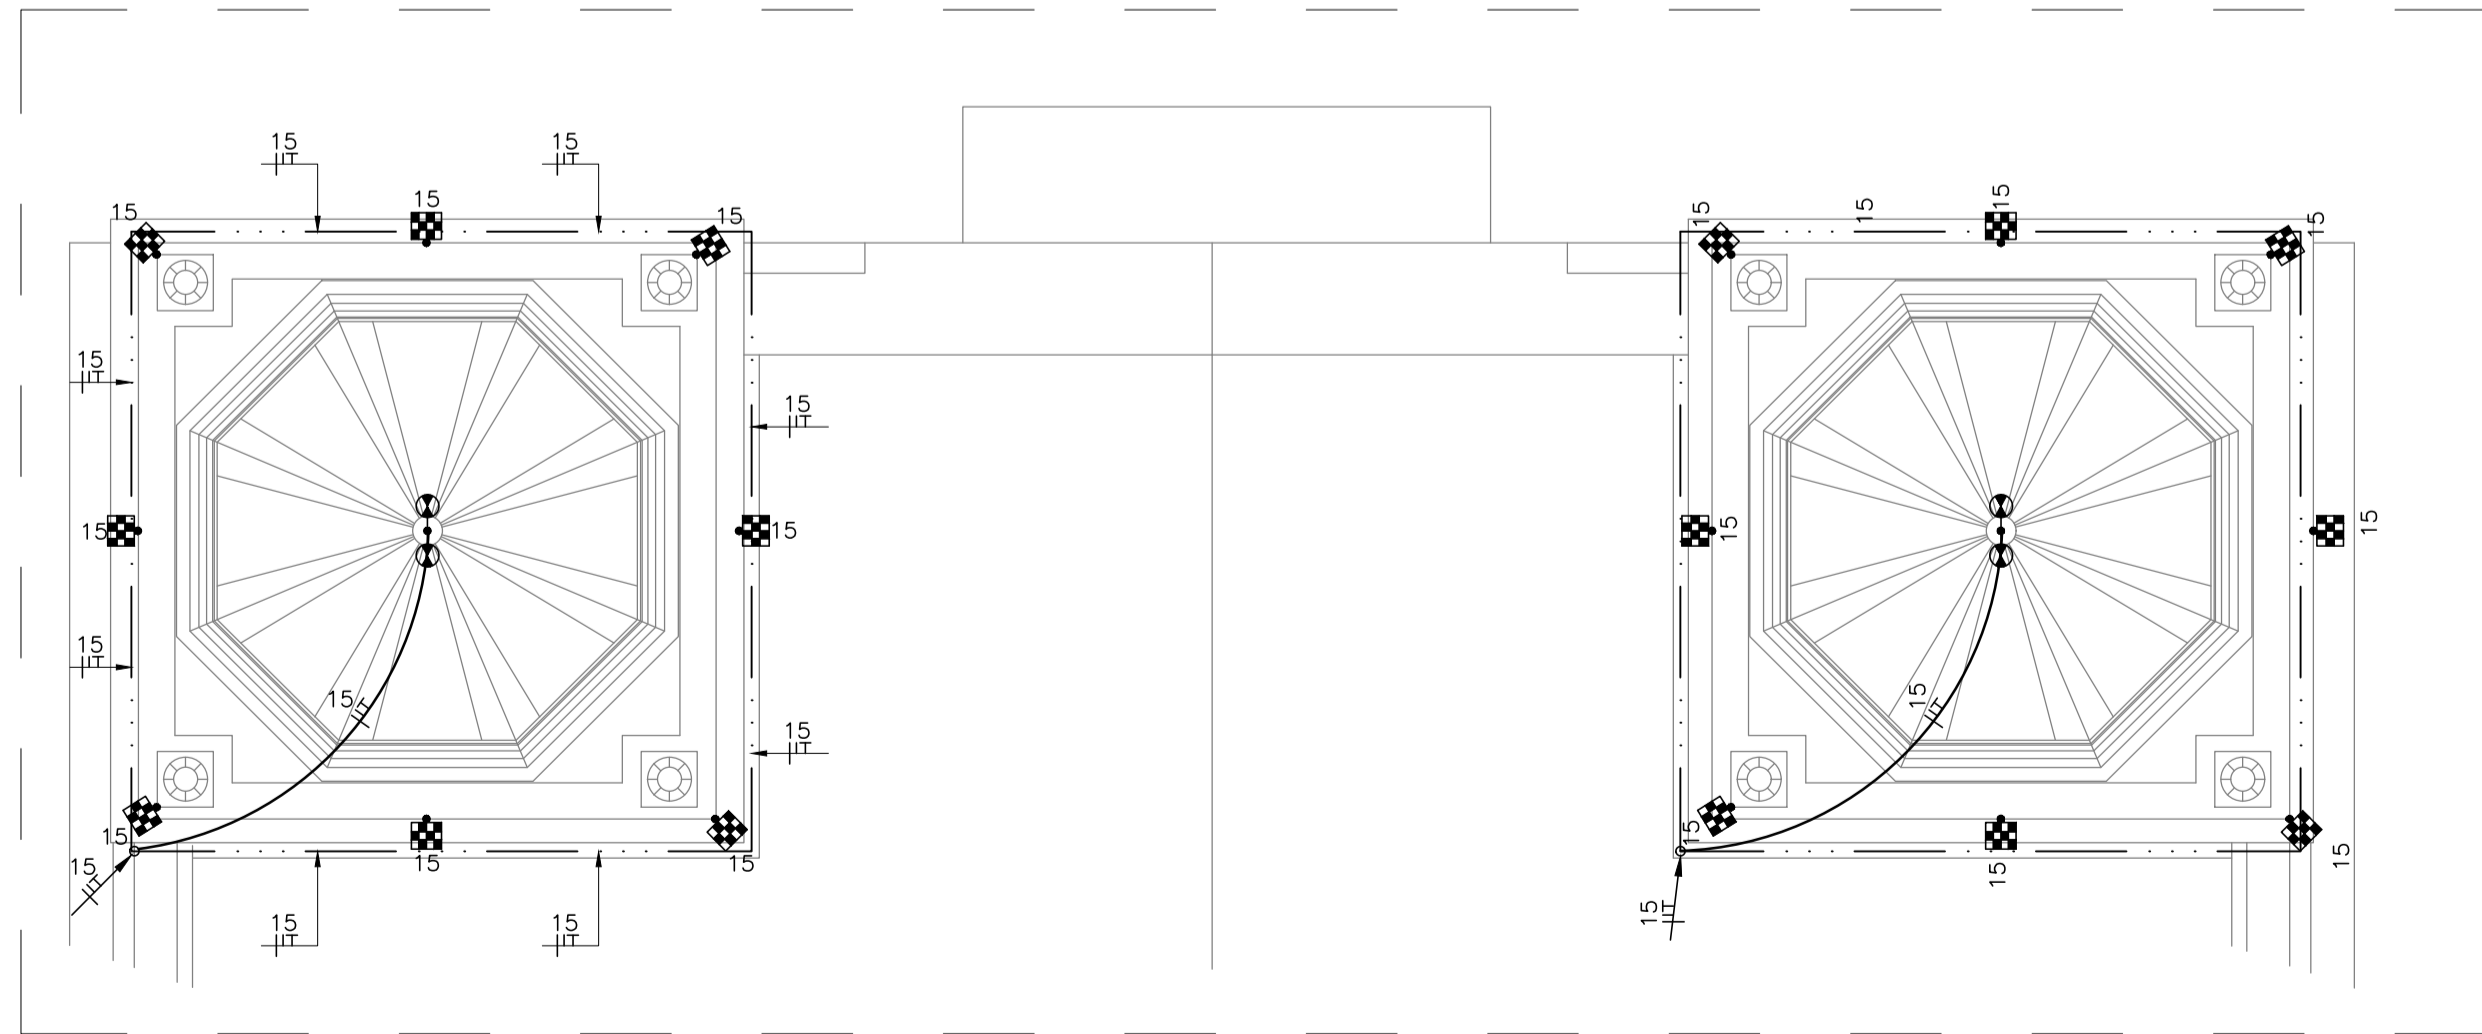

03 PLANTA DE COBERTA TORRES  
SEM ESCALA

LEGENDA:

CREA PROJETO <i>Rafael Magalhães da Cunha</i> Rafael Magalhães da Cunha Arquiteto e Urbanista CAU A53291-6	CREA CONSTRUÇÃO
CAGECE	COELCE
SEMACE	BOMBEIROS
ISS - P	ISS - C
PROPRIETÁRIO PROJETO CALCULO CONSTRUÇÃO	PREFEITURA

NOTAS

- Todas as medidas deste documento estão em metro.
- Para chamadas de cortes e detalhamentos seguir o padrão:
- Indica o número do desenho
- Indica o número da prancha onde está o desenho acima
- Indica o número do desenho
- Indica o número da prancha onde está o desenho acima
- Conferir escalas indicadas no desenho
- Em caso de dúvidas, entrar em contato com o(s) arquiteto(s) responsável(is).
- As coordenadas, caso existentes, são extraídas do levantamento topográfico.
- Conferir medidas in loco para execução de esquadrias, vidros e bancadas.
- O escritório não se responsabiliza por alterações de projeto ou soluções executadas sem conhecimento dos arquitetos responsáveis.

REV.	DESCRIÇÃO	DESENHO	DATA	PROJ.	APROV.

**umpraum**  
arquitetos associados

PROJETO  
**PROJETO ELÉTRICO**  
**IGREJA NOSSO SENHOR DO BONFIM - ARACATI-CE**

SETOR  
GERAL

FASE PROJETO EXECUTIVO DE RESTAURO	ÁREA CONSTRUÍDA 724,16 m²
TÍTULO PLANTA DE COBERTA PLANTA BAIXA TORRES NÍVEL +7,58 PLANTA DE COBERTA DAS TORRES	ESCALA 1/50 SEM ESCALA SEM ESCALA

PROJETISTA(S) CARLOS ALBERTO C. DA CUNHA RAFAEL MAGALHÃES DA CUNHA	NÚMERO A 3984 - 5 A 53291 - 6
DATA JANEIRO DE 2018	NOME ARQUIVO PER_01_INSTALLAÇÕES_BONFIM.DWG

**04**  
05