



01 PLANTA DE IMPLANTAÇÃO - PAISAGISMO
ESC. 1/25

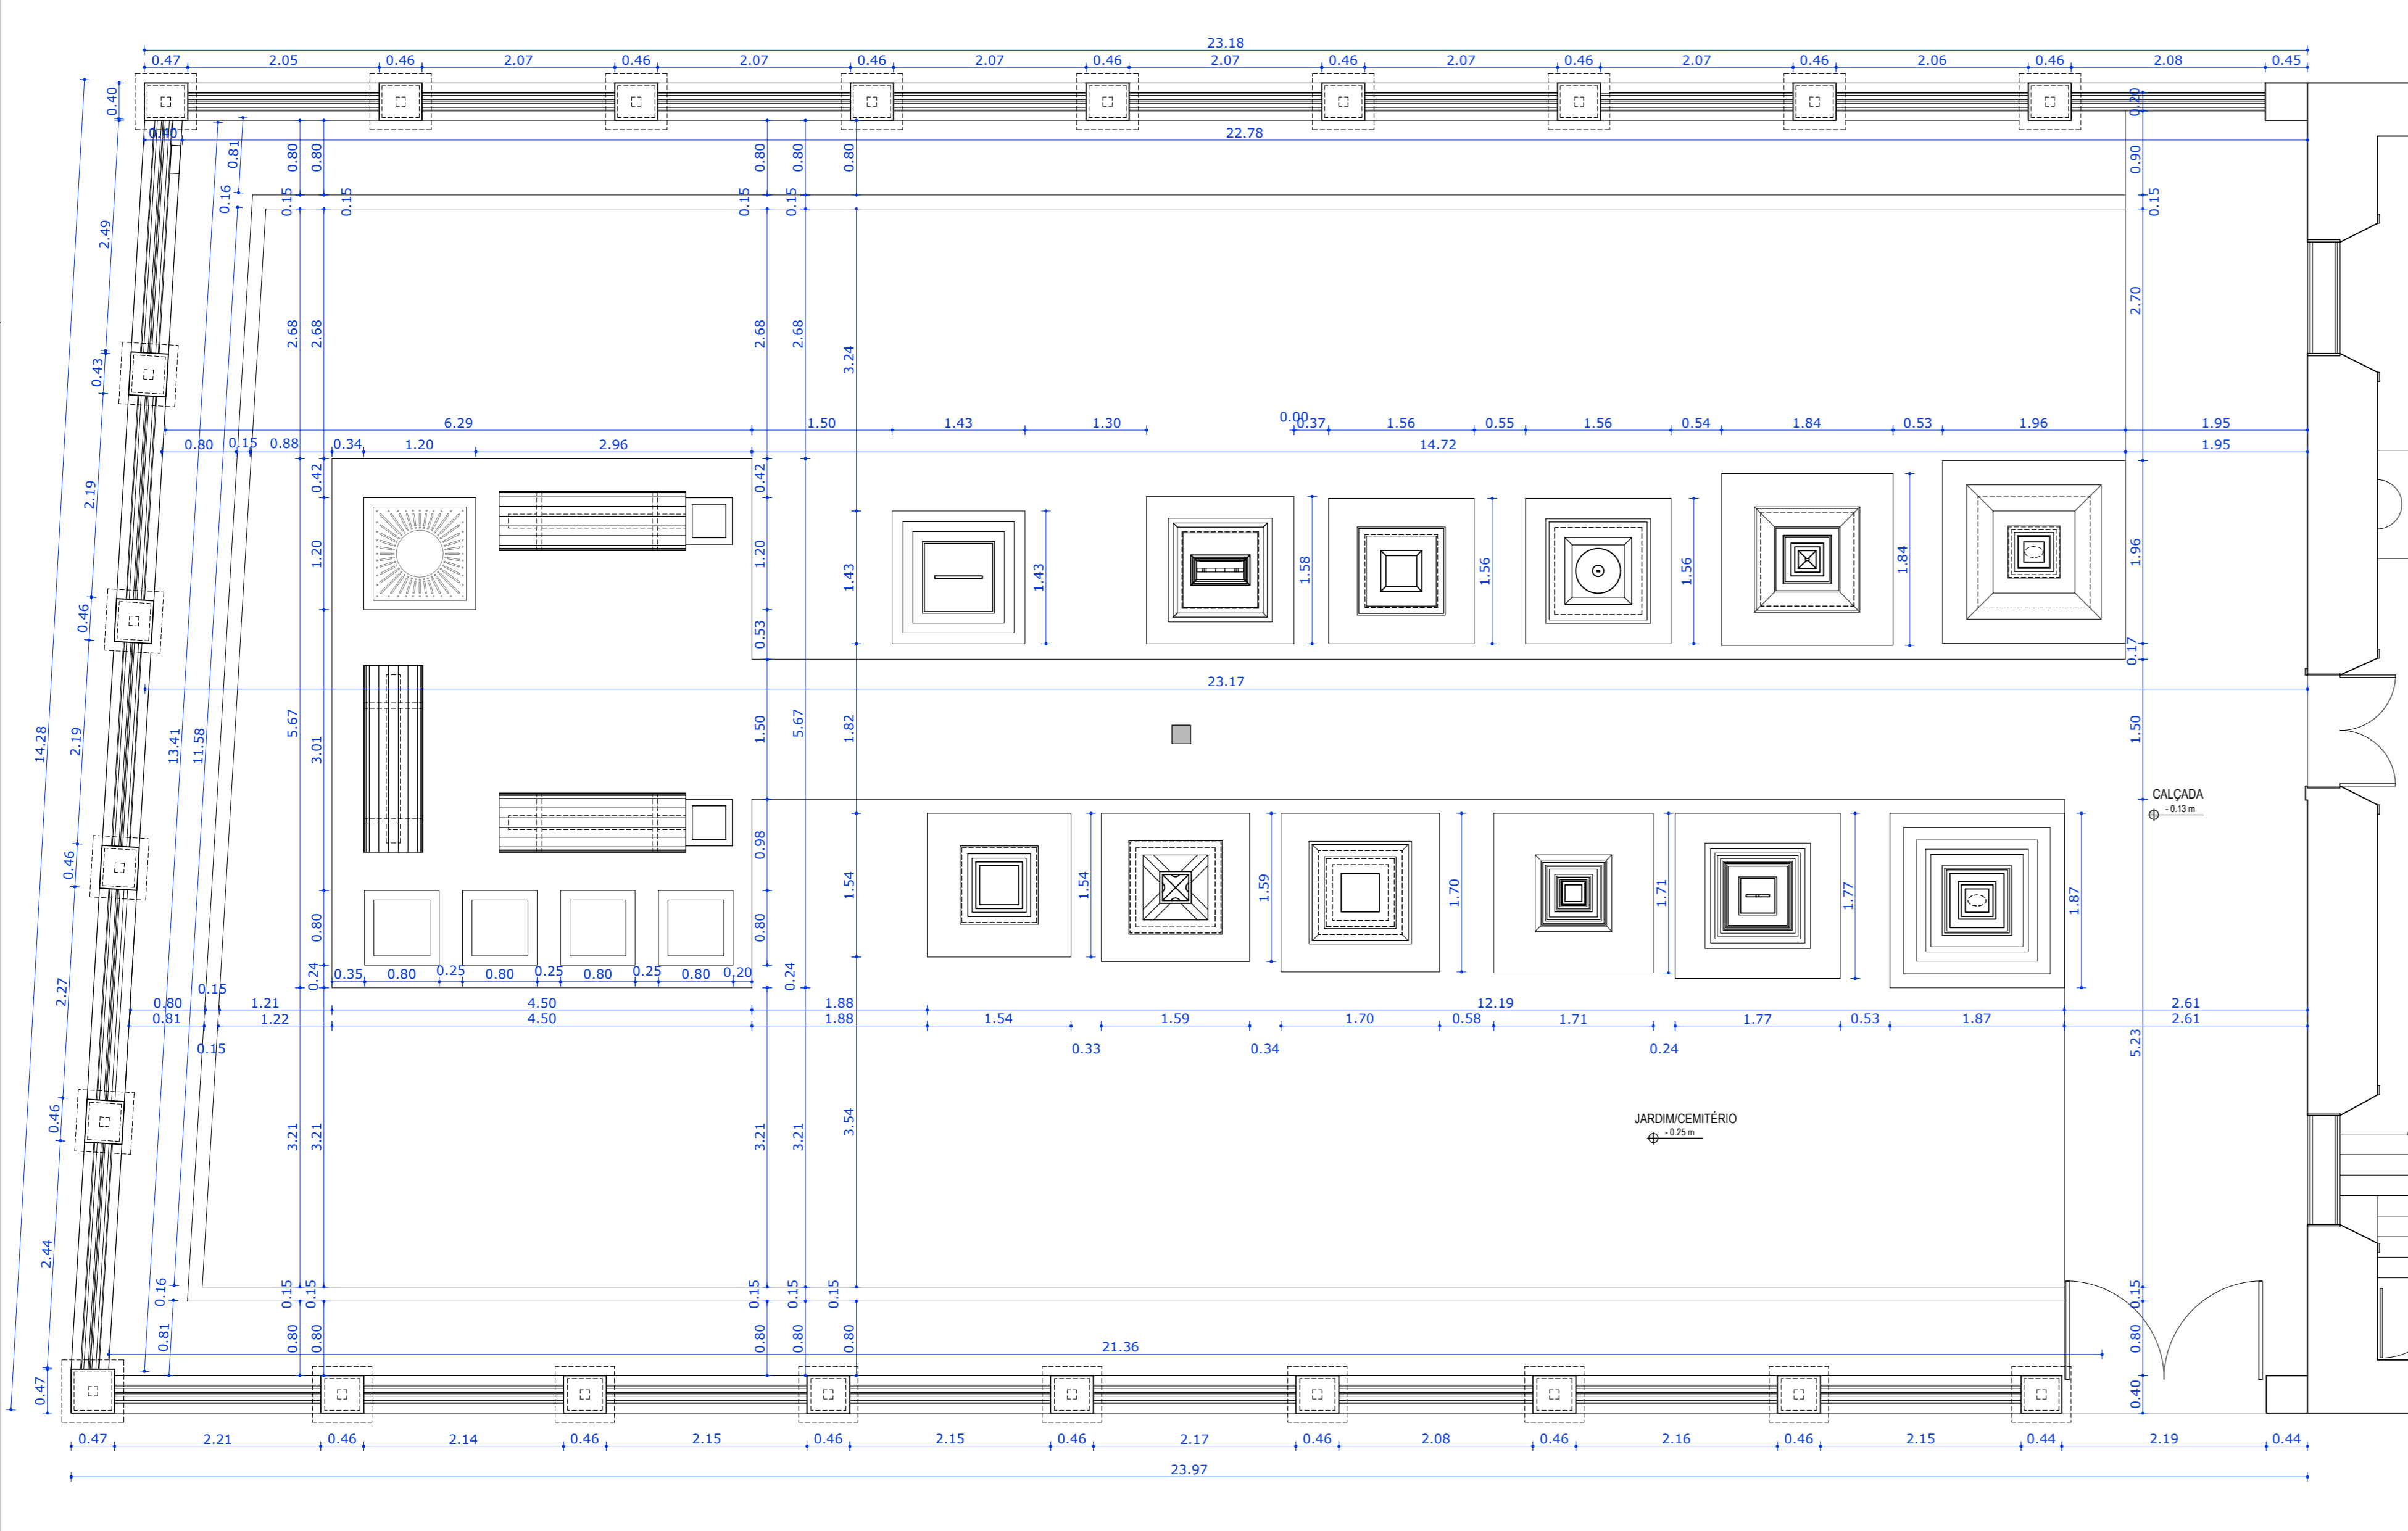

02 PLANTA BAIXA JARDIM/CEMITÉRIO
ESC. 1/50

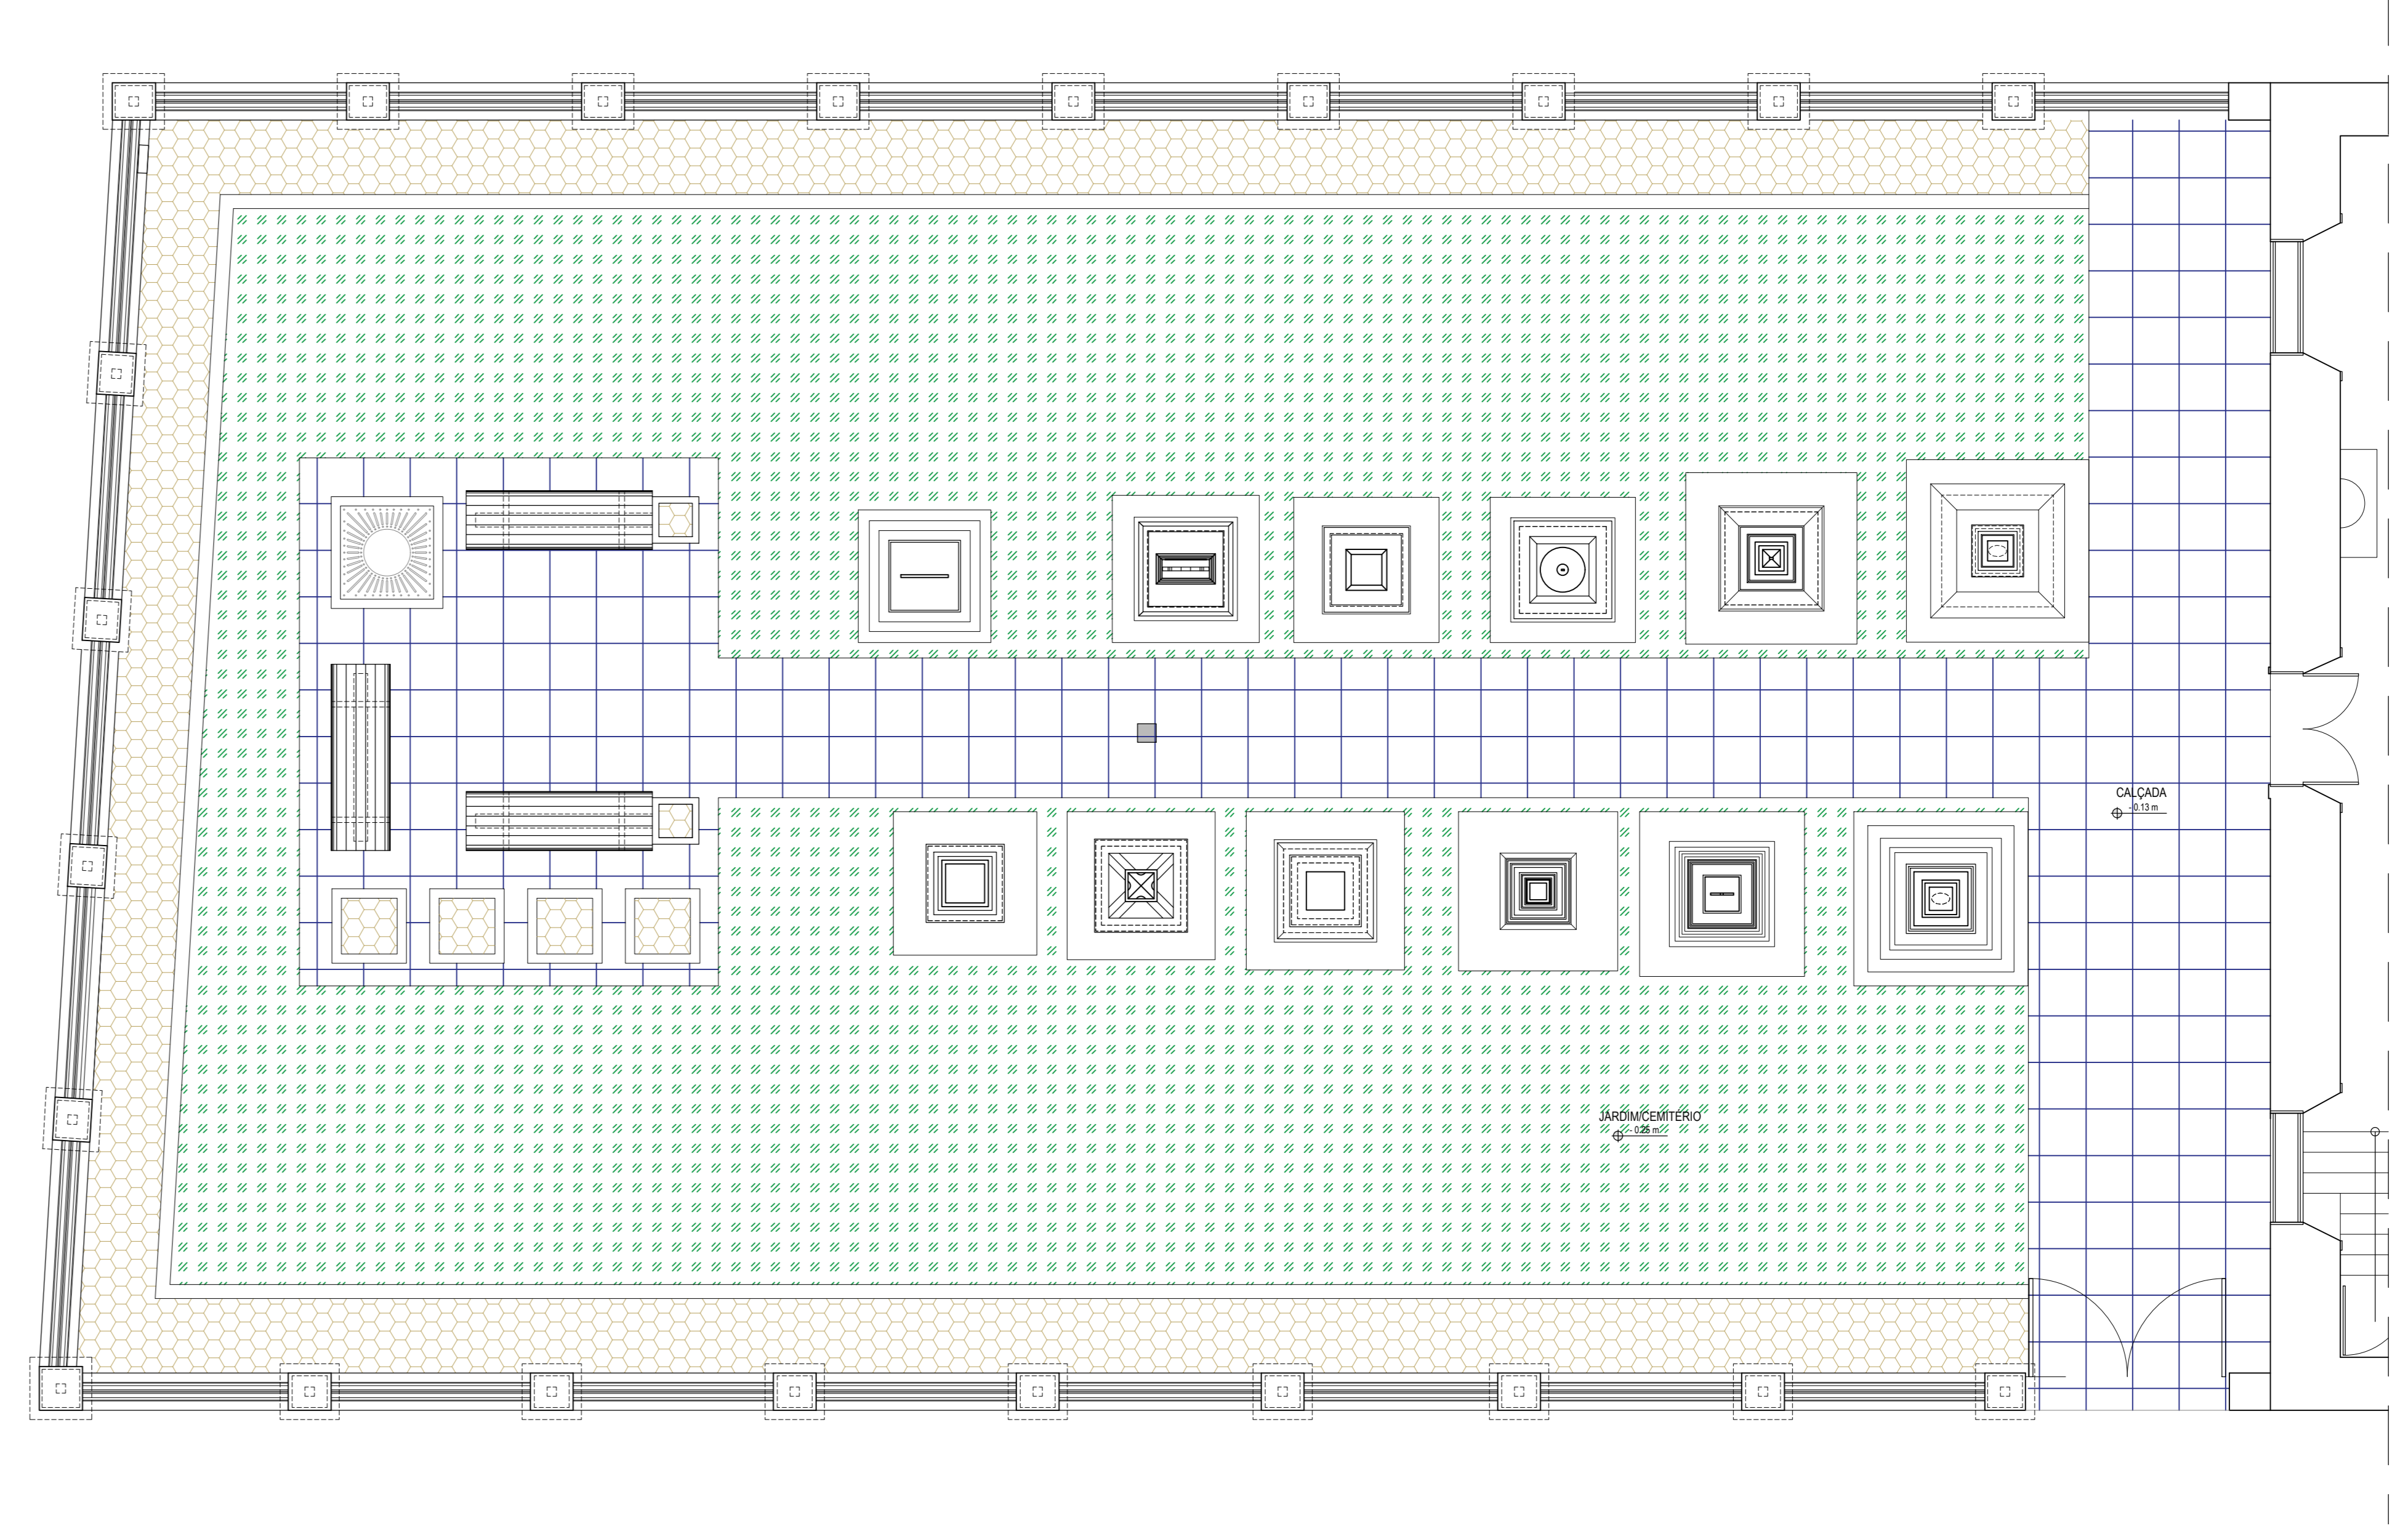

03 PLANTA BAIXA JARDIM/CEMITÉRIO - FORRAÇÃO
ESC. 1/50

LEGENDA DE VEGETAÇÃO

ÁRVORE	CÓDIGO	NOME CIENTÍFICO	POPULAR	QUANTIDADE (unidade)	PORTE (cm)	DISTRIBUIÇÃO (planta cm)
	HAM	Hibiscus rosa-sinensis	Ipê Roxo	01	300 cm	400 cm (11x40)
	TACH	Tabebuia chrysantha	Ipê Amarelo	01	300 cm	400 cm (11x40)
	TAHE	Tabebuia heptaphylla	Ipê Rosa	01	300 cm	400 cm (11x40)
	BUSE	Buxus sempervirens	Buxinho	02	30 cm	40 cm
	DIR	Dieris Indivisa	Moribá	31	50 cm	50 cm
	IXCO	Ipê Roxo (Amarelo)	Milazeiro Amarelo	24	60 cm	60 cm
	IXCO	Ipê Roxo (Verde)	Milazeiro Verde	24	60 cm	60 cm
	Zyssa	Zyssa Japonica	Grama Escamada	-	-	175,88 m² (Placas de 1x1m)
	LADRILHO	LADRILHO HIDRÁULICO ANTIDERRAPANTE COR TERRACOTA (25x25cm)	-	-	-	75,75 m²
	PLACAS	PLACAS DE ARDOSA (50x50cm)	-	-	-	78,70 m²
	LADRILHO	LADRILHO HIDRÁULICO ANTIDERRAPANTE COR CINZA (25x25cm)	-	-	-	779,95 m²
	PRISO	PRISO CIMENTADO ESP. 1,50cm EM COR NATURAL COM JUNTA PLÁSTICA	-	-	-	-
	TELA	TELA VERDE	-	-	-	41,60 m²
	ARGILA	ARGILA EXPANDIDA	-	-	-	41,60 m²

LEGENDA DE MOBILIÁRIO

MOBILIÁRIO	QUANTIDADE
	BANCO TIPO 1 11
	BANCO TIPO 2 03
	BANCO TIPO 3 01
	LIXEIRA 02
	GRELHA 03

LEGENDA:

CREA PROJETO	CREA CONSTRUÇÃO
Rafael Magalhães da Cunha Arquiteto e Urbanista CAU AS3291-6	
CAGECE	COELCE
SEMACE	BOMBEIROS
ISS - P	ISS - C
	PREFEITURA

NOTAS:

01. Todas as medidas deste documento estão em metro.
02. Para chamadas de cortes e detalhamentos seguir o padrão:
Indica o número do desenho.
Indica o número da planta onde está o desenho sobre o qual se refere o detalhamento.
Indica o número do desenho.
03. Conferir escalas indicadas no desenho.
04. Em caso de dúvida, entrar em contato com o(s) arquiteto(s) responsável(is).
05. As coordenadas, caso existentes, são extraídas do levantamento topográfico.
06. Conferir medidas in loco para execução de esquadrias, vidros e bancadas.
07. O escritório não se responsabiliza por alterações de projeto ou adaptações executadas sem conhecimento dos arquitetos responsáveis.

REV.	DESCRIÇÃO	DESENHO	DATA	PROJ.	APROV.

umpraum
arquitetos associados

PROJETO: PROJETO DE PAISAGISMO GREGJA NOSSO SENHOR DO BONFIM - ARACATI-CE

SETOR: GERAL

FASE: PROJETO EXECUTIVO DE RESTAURO

ÁREA CONSTRUIDA: 224,16 m²

TÍTULO: PLANTA DE PAISAGISMO PLANTA JARDIM/CEMITÉRIO

LEGENDAS: 1/75 ESCALA 1/50

PROJETANTES: CARLOS ALBERTO C. DA CUNHA A 3884-4 NÚMERO A 33291-6

DESENHO: WYNE ARAUJO ANTONIO

DATA: OUTUBRO DE 2017

NOME DO PROJETO: PER_P1_PAISAGISMO_BONFIM.DWG

01

OBSERVAÇÕES:

- Conferência de todas as cotas de nível e dimensões antes de qualquer intervenção.
- Limpeza do cemitério através de varrição, eliminação de pragas da vegetação e remoção de 10 cm de terra;