


01 PLANTA BAIXA 01
ESCALA: 1/1000

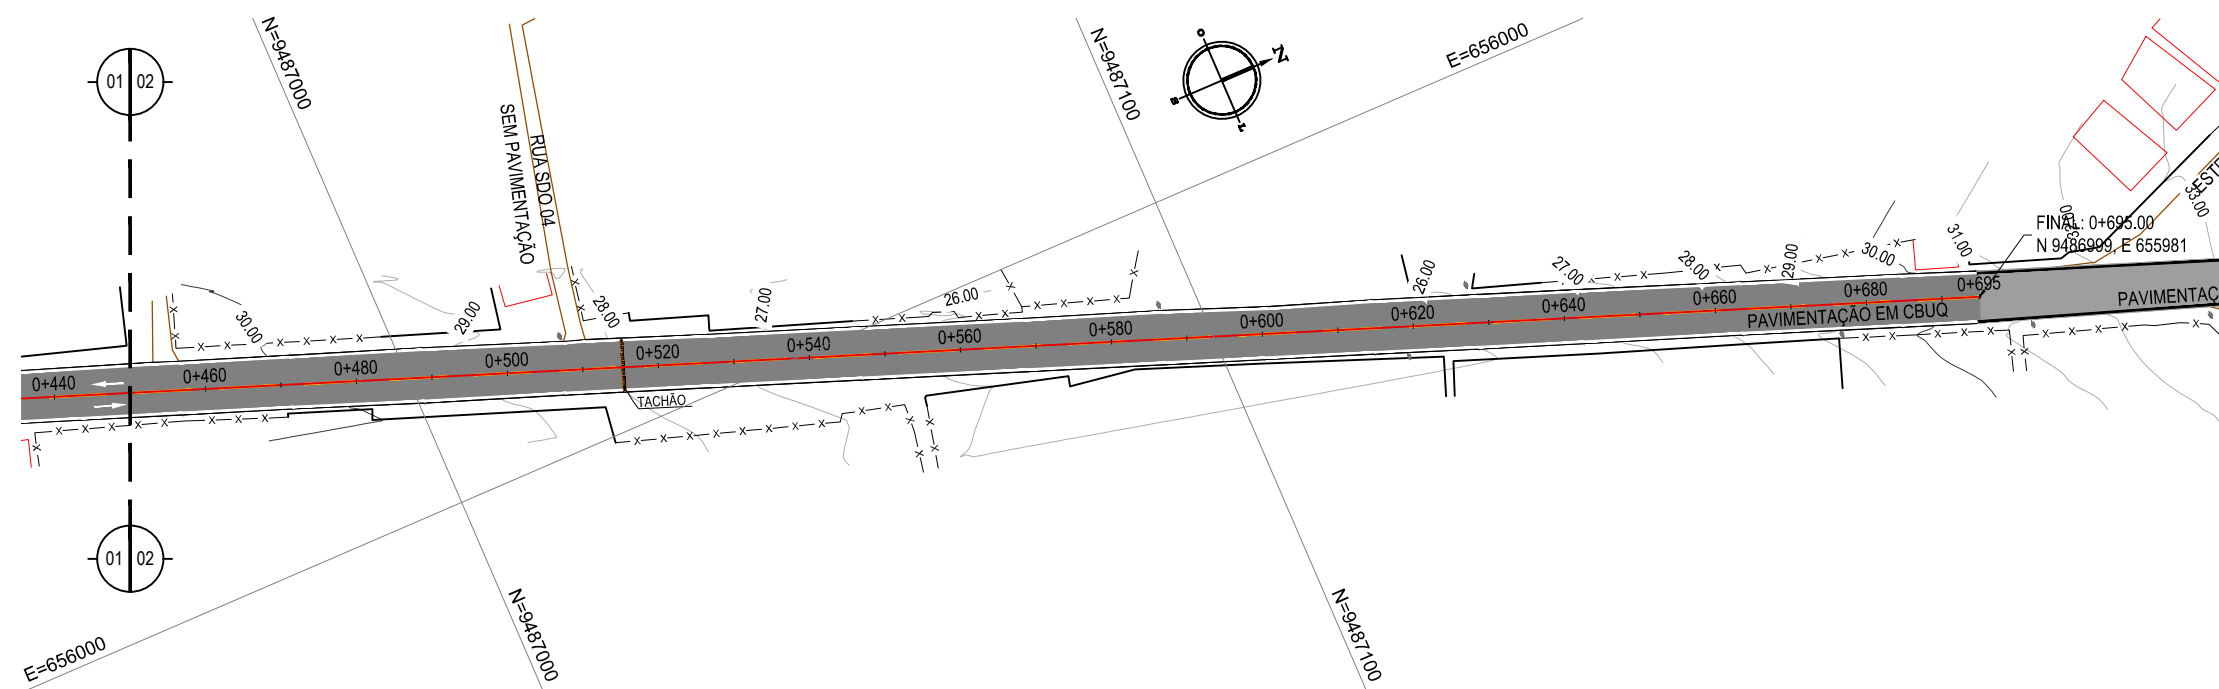

02 PLANTA BAIXA 02
ESCALA: 1/1000

LEGENDA - EM PLANTA

- MEIO-FIO EXISTENTE
- BORDA DE ESTRADA
- x-x-x- CERCA
- ÁREA CONTEMPLADA
- EDIFICAÇÕES
- ⊗ R-7
- ⊗ 40 R-19
- ▬ TACHÃO
- 30 28 CURVA DE NÍVEL
- POSTE
- MURO
- 0 0+20 ALINHAMENTO (ESTACAS)
- ⊗ VEGETAÇÃO
- ⚠ A-02a
- ⚠ A-02b

NOTAS

DATUM VERTICAL - ARBITRADO
SISTEMA DE COORDENADAS - SIRGAS (WGS84)
MERIDIANO CENTRAL - 39° W GR.
PROJEÇÃO UNIVERSAL DE MERCATOR (UTM) - ZONA 24M

ASSINATURAS E APROVAÇÃO

PROJETISTA: LEONARDO SILVEIRA LIMA ENGENHEIRO CIVIL - RNP: 0601581067	PROPRIETÁRIO:
---	---------------------------

APROVAÇÃO

GEO PAC AV. PADRE ANTÔNIO TOMÁS, N° 2420, SALAS 301/302
BARRIO ALDEOTA | FORTALEZA/CE FONE: (85) 3241-3147 | EMAIL: GEOPAC@GEOPAC.COM.BR

PROPRIETÁRIO:
PREFEITURA MUNICIPAL DE ARACATI

OBRA:
PAVIMENTAÇÃO ASFÁLTICA NO MUNICÍPIO DE ARACATI

PROJETO:
PAVIMENTAÇÃO DO TRECHO SÃO CHICO - RETIRINHO

CONTEÚDO:
PROJETO DE SINALIZAÇÃO

IDENTIFICAÇÃO DOS DESENHOS:
01. PLANTA BAIXA 01
02. PLANTA BAIXA 02
03. PLANTA BAIXA 03
04. PLANTA BAIXA 04
05. PLANTA BAIXA 05

LOCAL: SÃO CHICO RETIRINHO - ARACATI/CE	DATA: JANEIRO/2020	PRANCHA: 15/23
DESENHO: ISTER FRANÇA	ESCALA: INDICADA	CONTROLE: ARCT 20 09