



PLANTA DE SITUAÇÃO
SEM ESCALA

PLANTA BAIXA
ESCALA: 1:6000

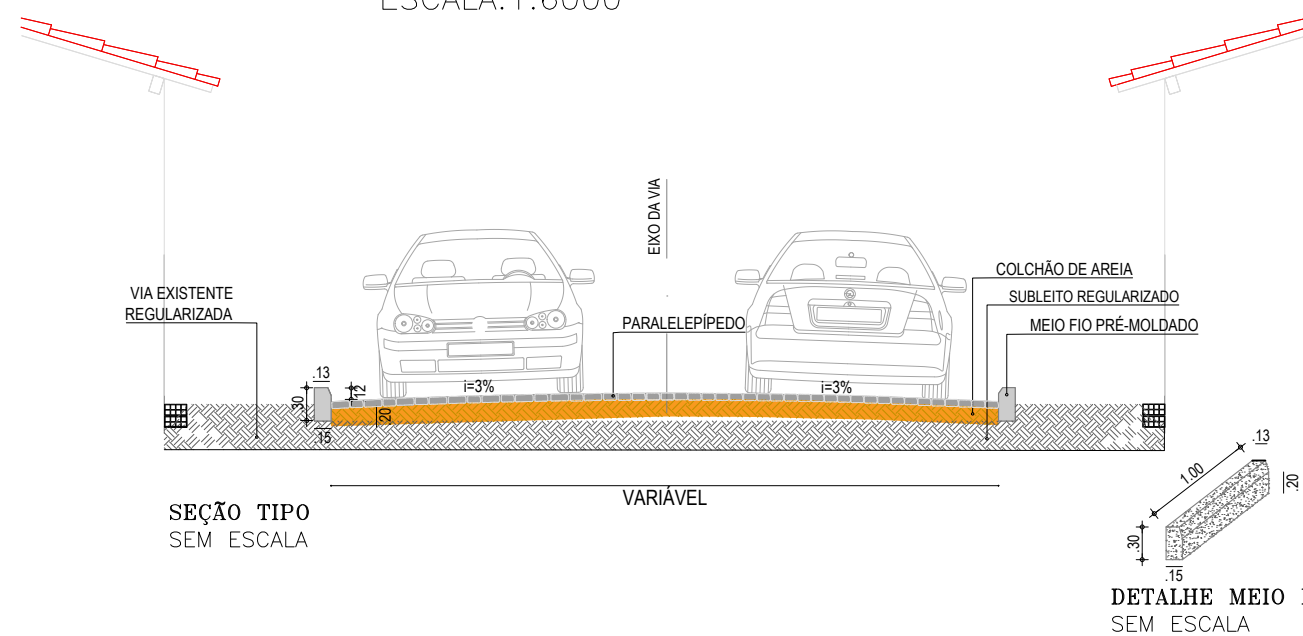

SEÇÃO TIPO
SEM ESCALA

DETALHE MEIO FIO
SEM ESCALA

 PREFEITURA DO ARACATI <small>AJ. FERROV. EM PRIMEIRO LUGAR</small>	PROJETO: PAVIMENTAÇÃO NA LOCALIDADE DE CACIMBA FUNDA	ASSUNTO: PLANTA BAIXA / SITUAÇÃO / CORTE	FRANCHA: 2/4	
	ENGENHEIRO: JOSÉ GLEISE ALVES FERNANDES	CREA: 56628		ESCALA: INDICADA
	SECRETARIA: SEINFRA	LOCAL: SDO 01 CACIMBA FUNDA	DATA: JAN 2020	