



PLANTA DE SITUAÇÃO
SEM ESCALA

PLANTA BAIXA
ESCALA: 1:3100

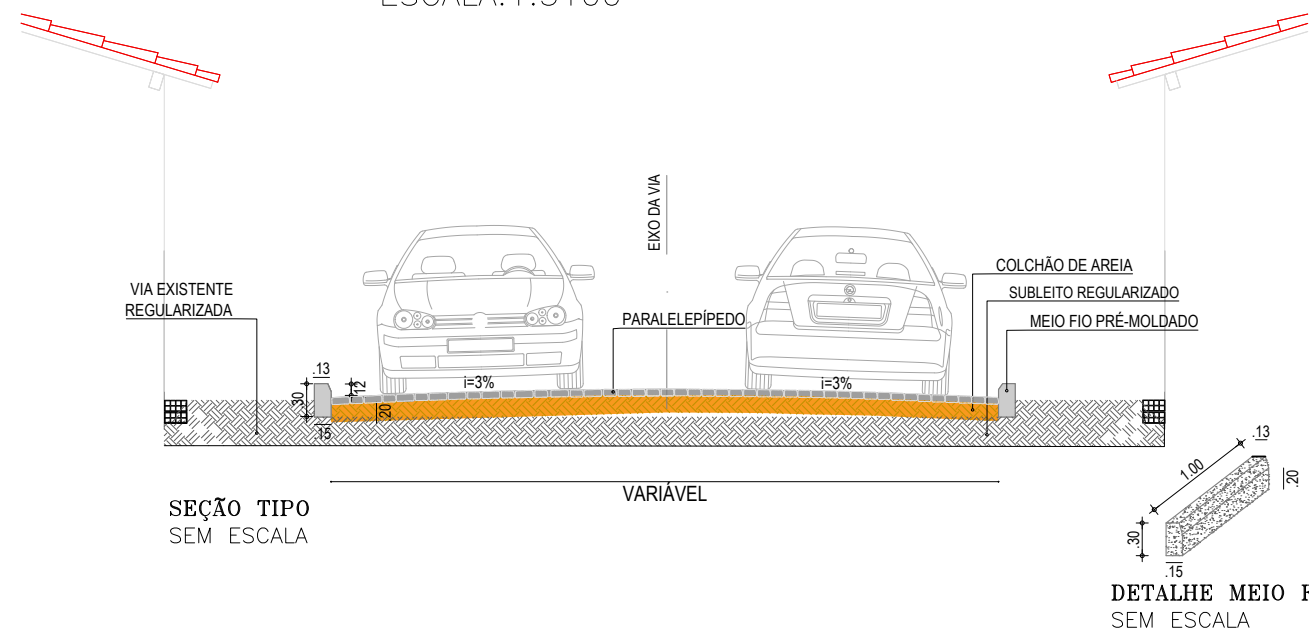

| | | | |
|---|--|------------------------------------|---------------------|
|  <p>PREFEITURA DO ARACATI AS FÉRIAS EM PRIMEIRO LUGAR</p> | PROJETO: PAVIMENTAÇÃO NA LOCALIDADE DE CACIMBA FUNDA | ASSUNTO: PLANTA BAIXA / SITUAÇÃO / | FRANCHA: 3/4 |
| | ENGENHEIRO: JOSÉ GLEISE ALVES FERNANDES | CORTE | |
| | SECRETARIA: SEINFRA | CREA: 56628 | ESCALA: INDICADA |
| | LOCAL: SDO 02 CACIMBA FUNDA | DATA: JAN 2020 | |