



PLANTA DE SITUAÇÃO
SEM ESCALA

PLANTA BAIXA
ESCALA: 1:3100

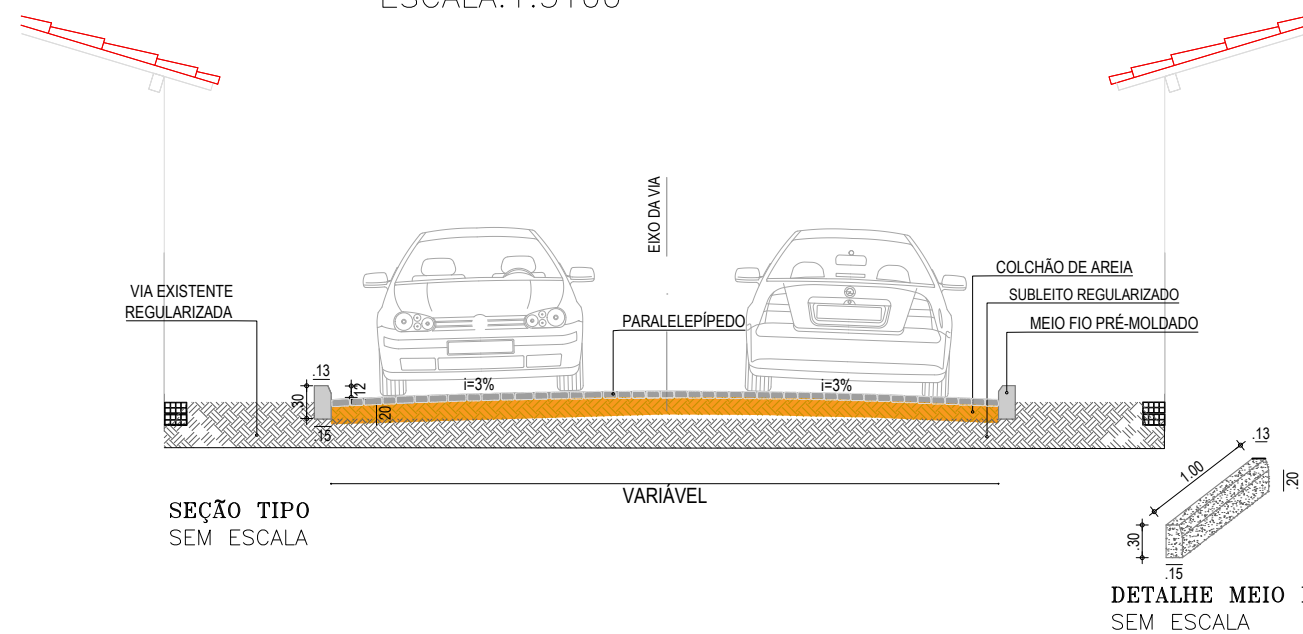

SEÇÃO TIPO
SEM ESCALA

DETALHE MEIO FIO
SEM ESCALA

| | | | | |
|--|--|--|------------------------|------------------|
|  <p>PREFEITURA DO ARACATI A 3ª FERRADA EM PRIMEIRO LUGAR</p> | PROJETO: PAVIMENTAÇÃO NA LOCALIDADE DE CACIMBA FUNDA | ASSUNTO: PLANTA BAIXA / SITUAÇÃO / CORTE | FRANCHA: 4/4 | |
| | ENGENHEIRO: JOSÉ GLEISE ALVES FERNANDES | CREA: 56628 | | ESCALA: INDICADA |
| | SECRETARIA: SEINFRA | DATA: JAN 2020 | | |
| | LOCAL: SDO 03 CACIMBA FUNDA | | | |