


PLANTA DE SITUAÇÃO
SEM ESCALA


PLANTA BAIXA
ESCALA: 1: 1300

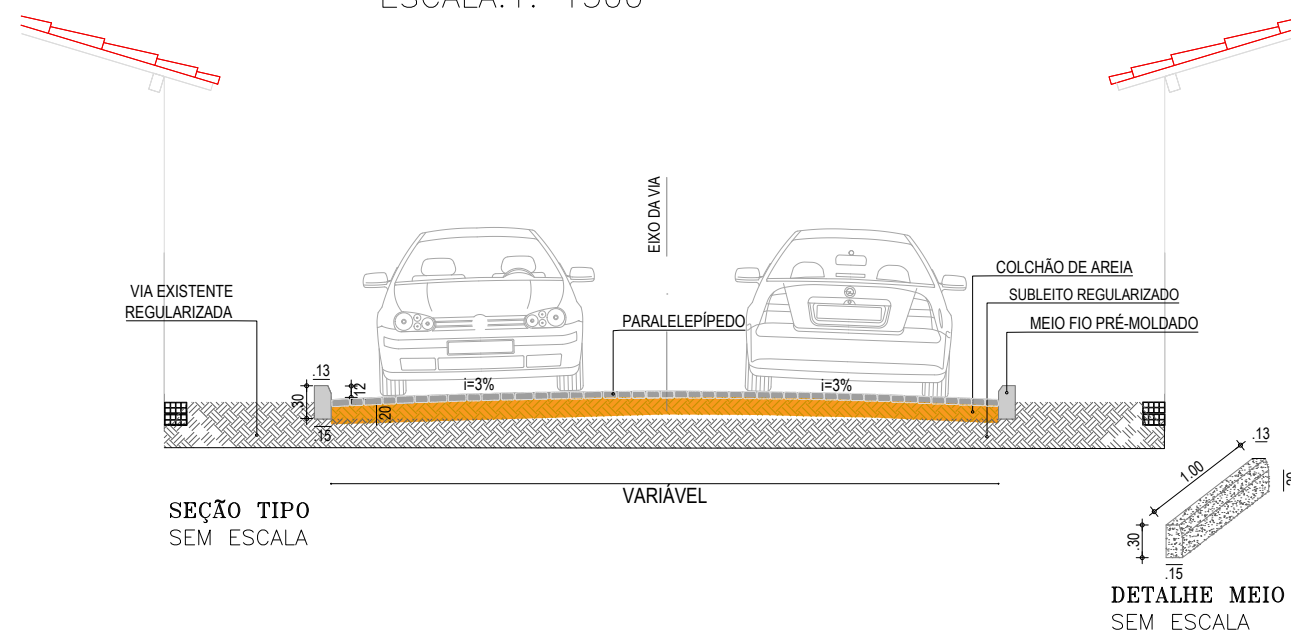

SEÇÃO TIPO
SEM ESCALA

VARIÁVEL

DETALHE MEIO FIO
SEM ESCALA

	PROJETO: PAVIMENTAÇÃO NA LOCALIDADE DE BAIXIO	ASSUNTO: PLANTA BAIXA / SITUAÇÃO / CORTE	PRANCHA: 2/8	
	ENGENHEIRO: JOSÉ GLEISE ALVES FERNANDES	SECRETARIA: SEINFRA		
	SECRETARIA: SEINFRA	LOCAL: TRECHO 01	CREA: 56628	ESCALA: INDICADA
	LOCAL: TRECHO 01	DATA: JAN 2020		