



PLANTA DE SITUAÇÃO SEM ESCALA

PLANTA BAIXA
ESCALA: 1: 2800

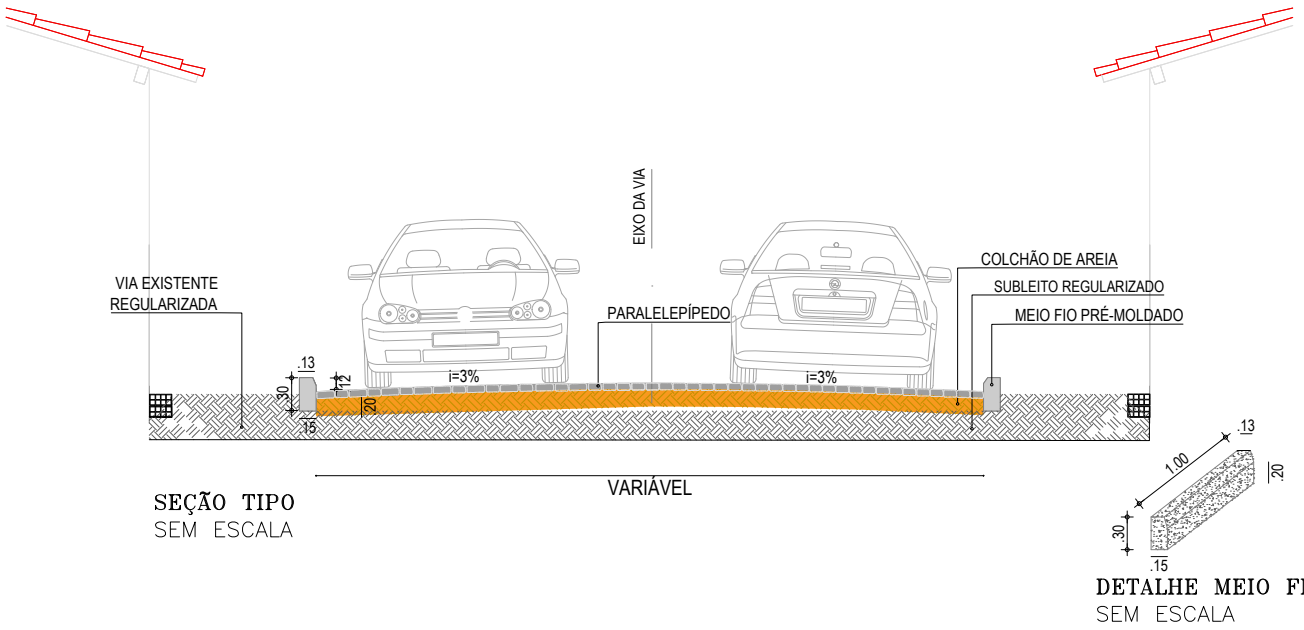

	PROJETO: PAVIMENTAÇÃO NA LOCALIDADE DE BAIXIO	ASSUNTO: PLANTA BAIXA / SITUAÇÃO / CORTE	PRANCHA: 3/8
	ENGENHEIRO: JOSÉ GLEISE ALVES FERNANDES	SECRETARIA: SEINFRA	
	SECRETARIA: SEINFRA	CREA: 56628	ESCALA: INDICADA
	LOCAL: TRECHO 02	DATA: JAN 2020	