


PLANTA DE SITUAÇÃO
SEM ESCALA


PLANTA BAIXA
ESCALA: 1:1000

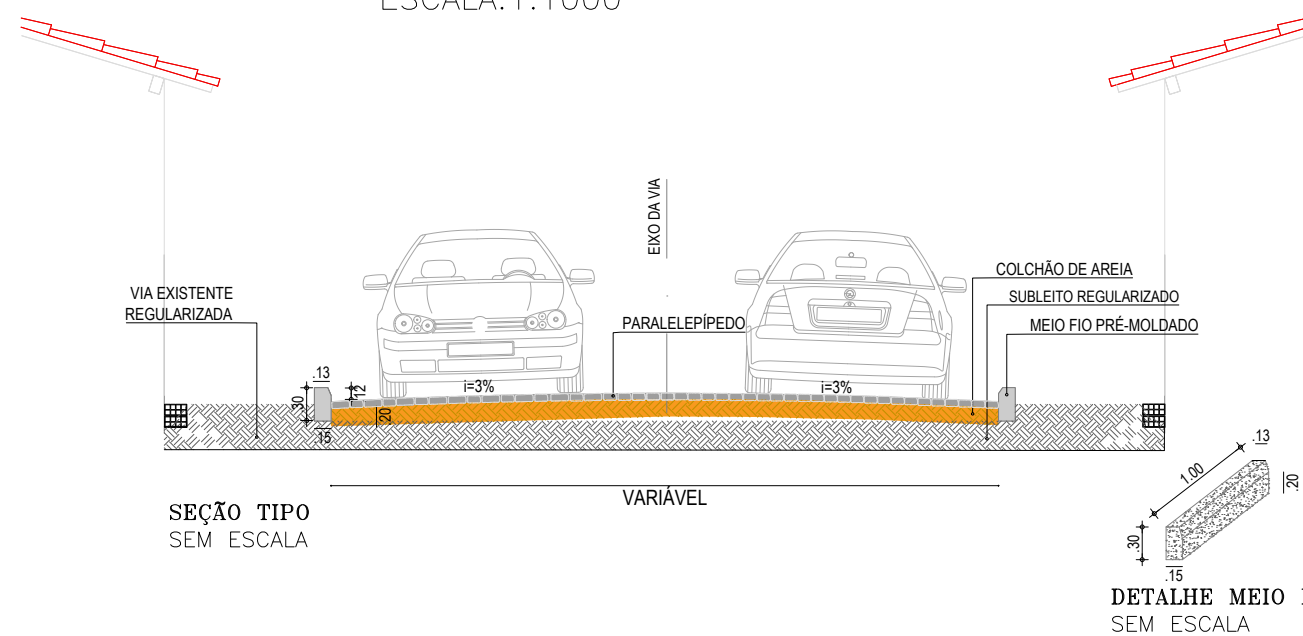

SEÇÃO TIPO
SEM ESCALA

VARIÁVEL

DETALHE MEIO FIO
SEM ESCALA

	PROJETO: PAVIMENTAÇÃO NA LOCALIDADE DE BAIXIO	ASSUNTO: PLANTA BAIXA / SITUAÇÃO / CORTE	PRANCHA: 4/8
	ENGENHEIRO: JOSÉ GLEISE ALVES FERNANDES	CREA: 56628	
	SECRETARIA: SEINFRA	ESCALA: INDICADA	
	LOCAL: TRECHO 03	DATA: JAN 2020	