



PLANTA DE SITUAÇÃO SEM ESCALA


PLANTA BAIXA
ESCALA: 1:2500

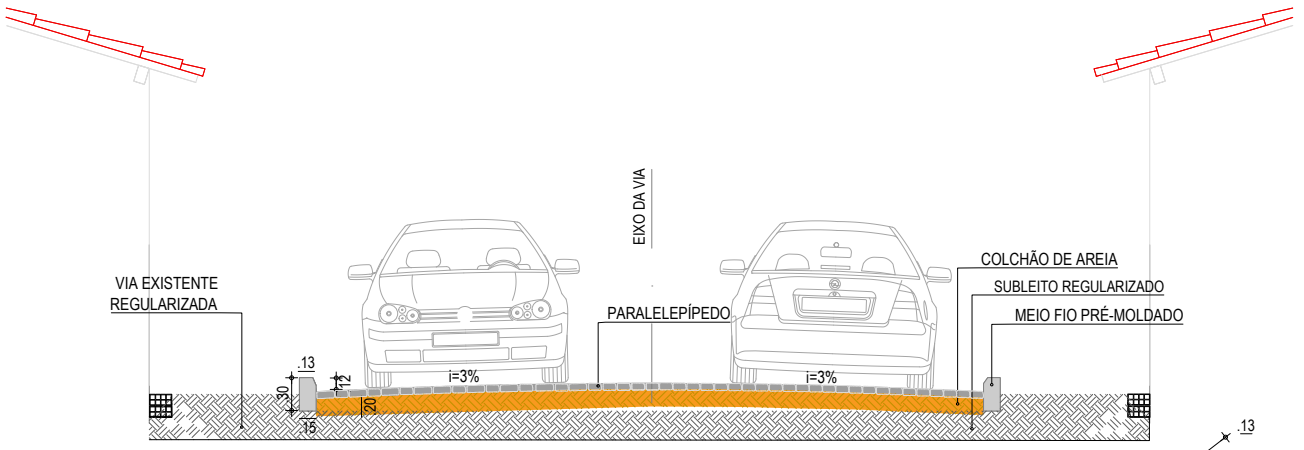

SEÇÃO TIPO SEM ESCALA

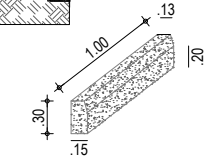

DETALHE MEIO FIO SEM ESCALA

 <p>PREFEITURA DO ARACATI A 3ª FIDELIDADE EM PRIMEIRO LUGAR</p>	PROJETO: PAVIMENTAÇÃO NA LOCALIDADE DE BAIXIO	ASSUNTO: PLANTA BAIXA / SITUAÇÃO / CORTE	PRANCHA: 7/8	
	ENGENHEIRO: JOSÉ GLEISE ALVES FERNANDES	CREA: 56628		ESCALA: INDICADA
	SECRETARIA: SEINFRA	LOCAL: TRECHO 06	DATA: JAN 2020	