



PLANTA DE SITUAÇÃO
SEM ESCALA

PLANTA BAIXA
ESCALA: 1:1000

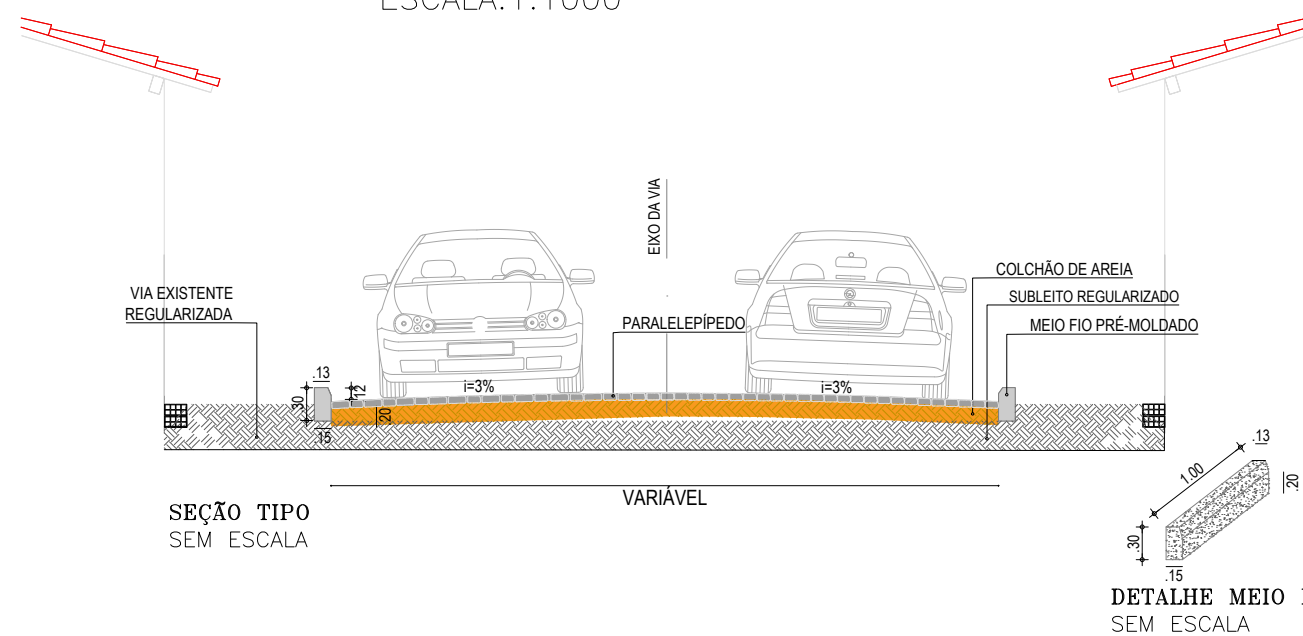

 <p>PREFEITURA DO ARACATI A 3ª FERRADA EM PRIMEIRO LUGAR</p>	PROJETO: PAVIMENTAÇÃO NA LOCALIDADE DE BAIXIO	ASSUNTO: PLANTA BAIXA / SITUAÇÃO / CORTE	PRANCHA: 8/8
	ENGENHEIRO: JOSÉ GLEISE ALVES FERNANDES	CREA: 56628	
	SECRETARIA: SEINFRA	DATA: JAN 2020	ESCALA: INDICADA
	LOCAL: TRECHO 07		