



QUADRO DE ÁREAS

ÁREA CONSTRUÍDA

179.74m²

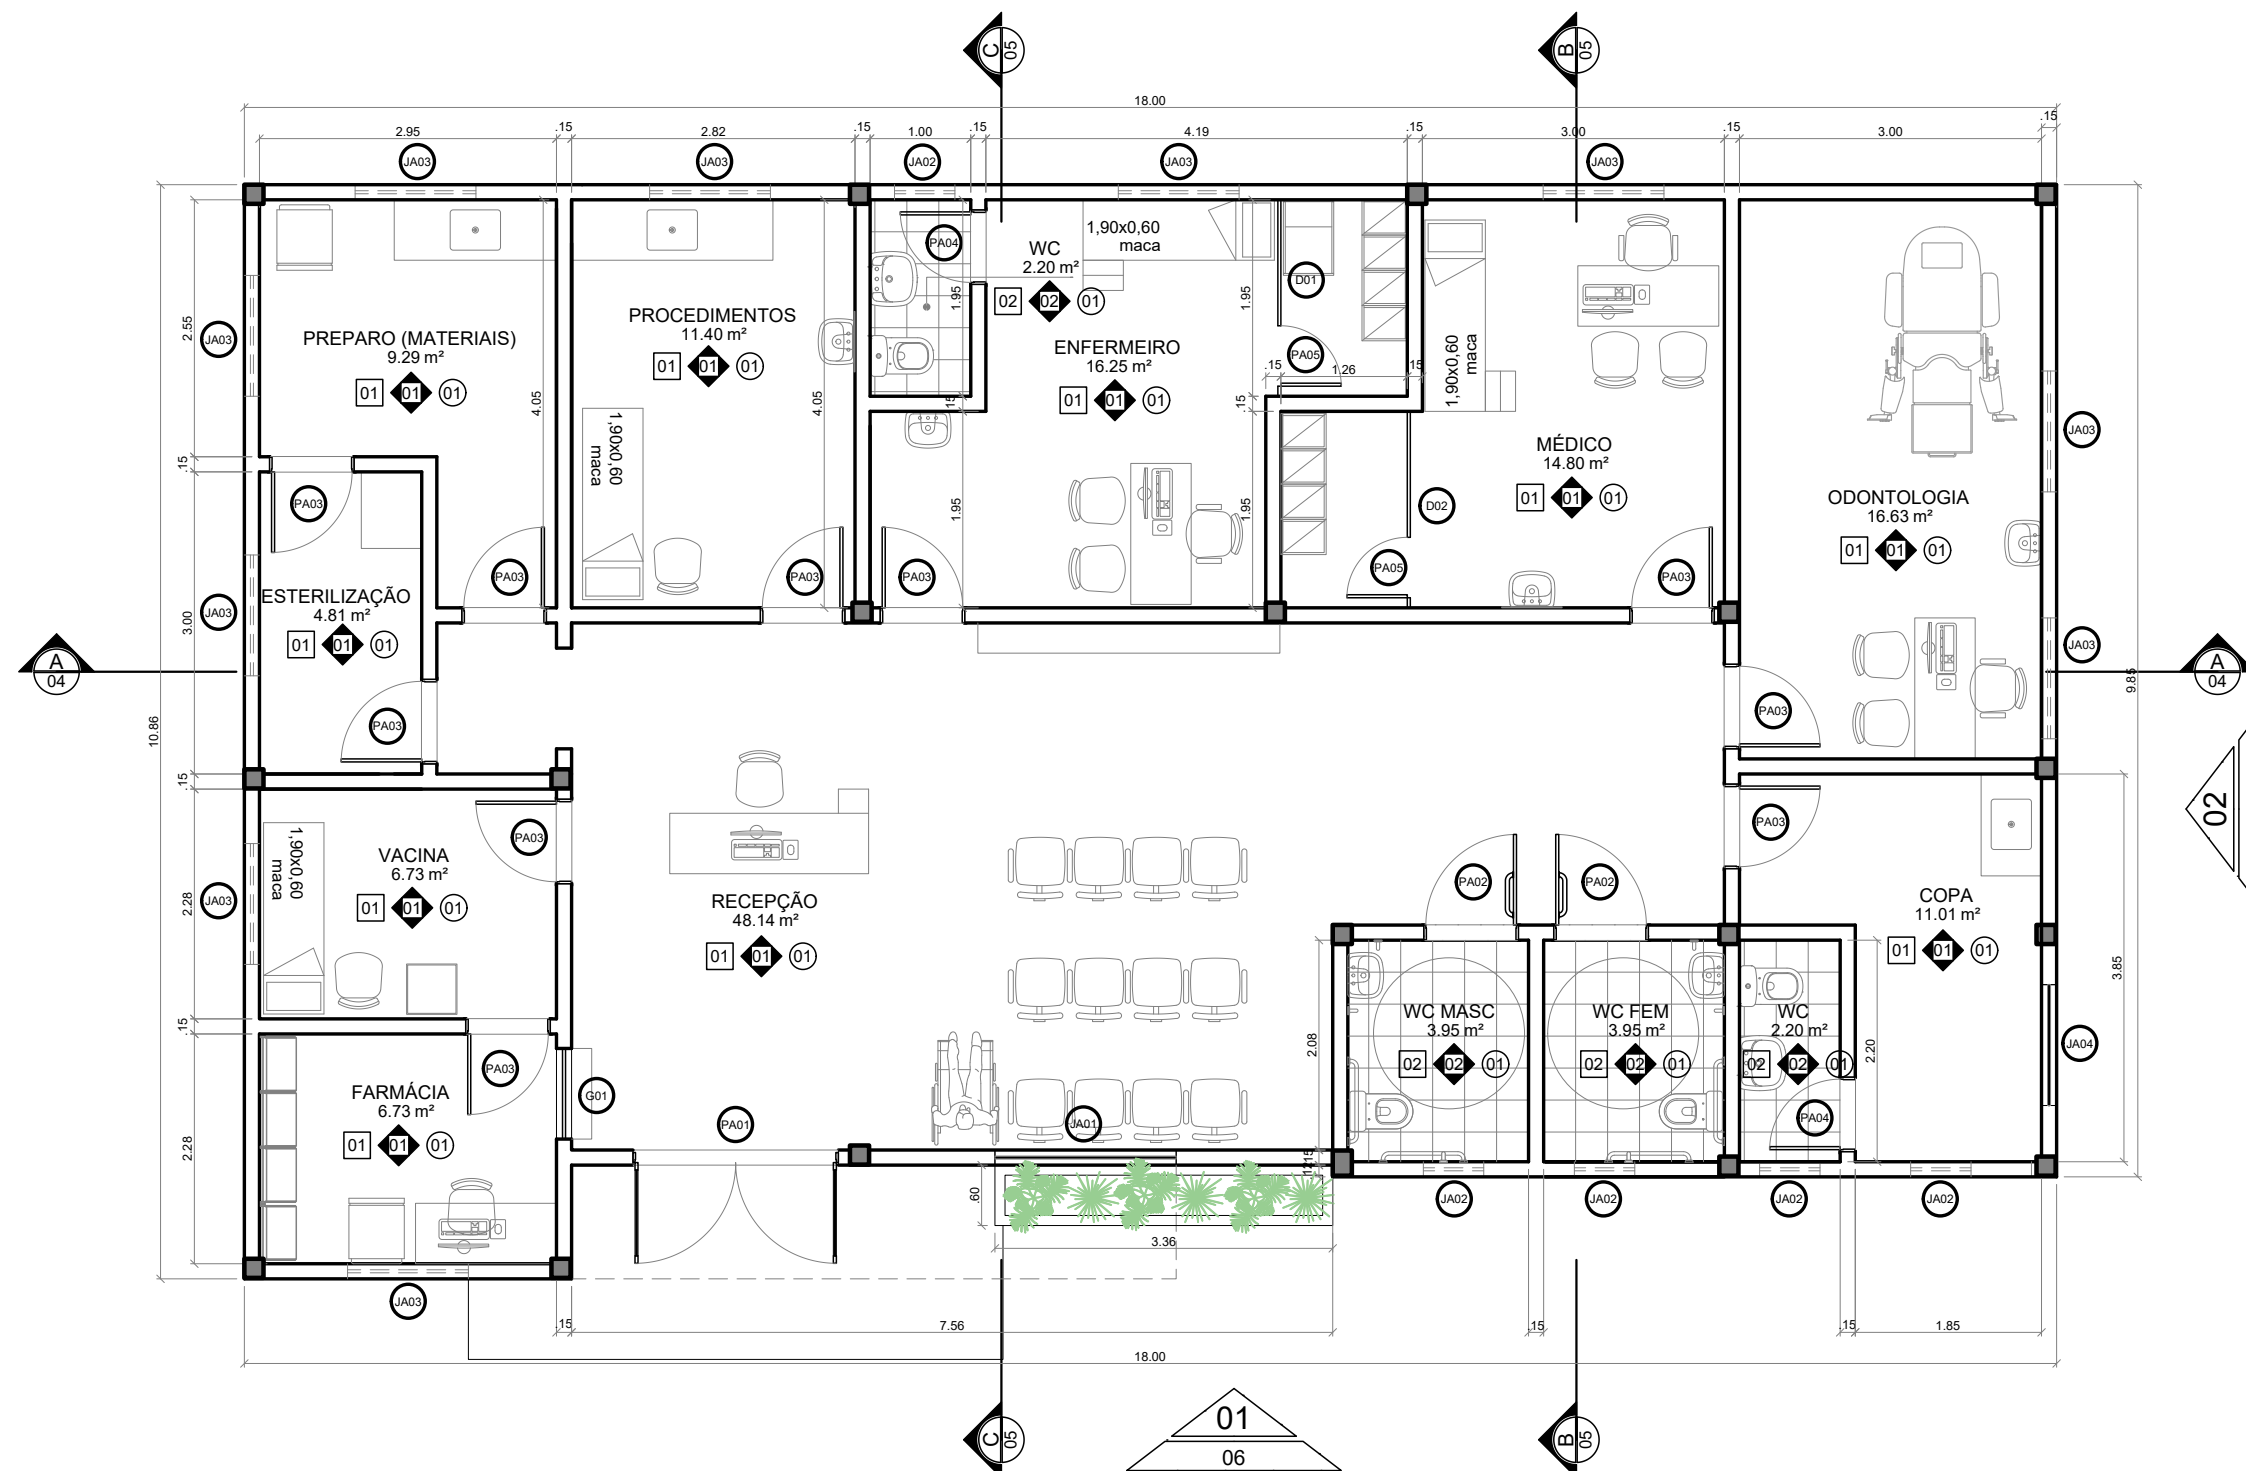

01 PLANTA BAIXA
ESCALA 1/75

 <p>PREFEITURA DO ARACATI AS FÉRIAS EM PRIMEIRO LUGAR</p>	PROJETO: PONTO DE APOIO - CANTINHO	ASSUNTO: PLANTA BAIXA	PRANCHA:
	ARQUITETO: PEDRO ELIAS C. M. DE OLIVEIRA. CAU: 173917-4	DESENHO: PEDRO	ESCALA: indicada
	SECRETARIA: SEINFRA	DATA: JAN/2020	
	LOCAL: CANTINHO, ARACATI - CE		