



QUADRO DE ÁREAS

ÁREA CONSTRUIDA

179.74m²

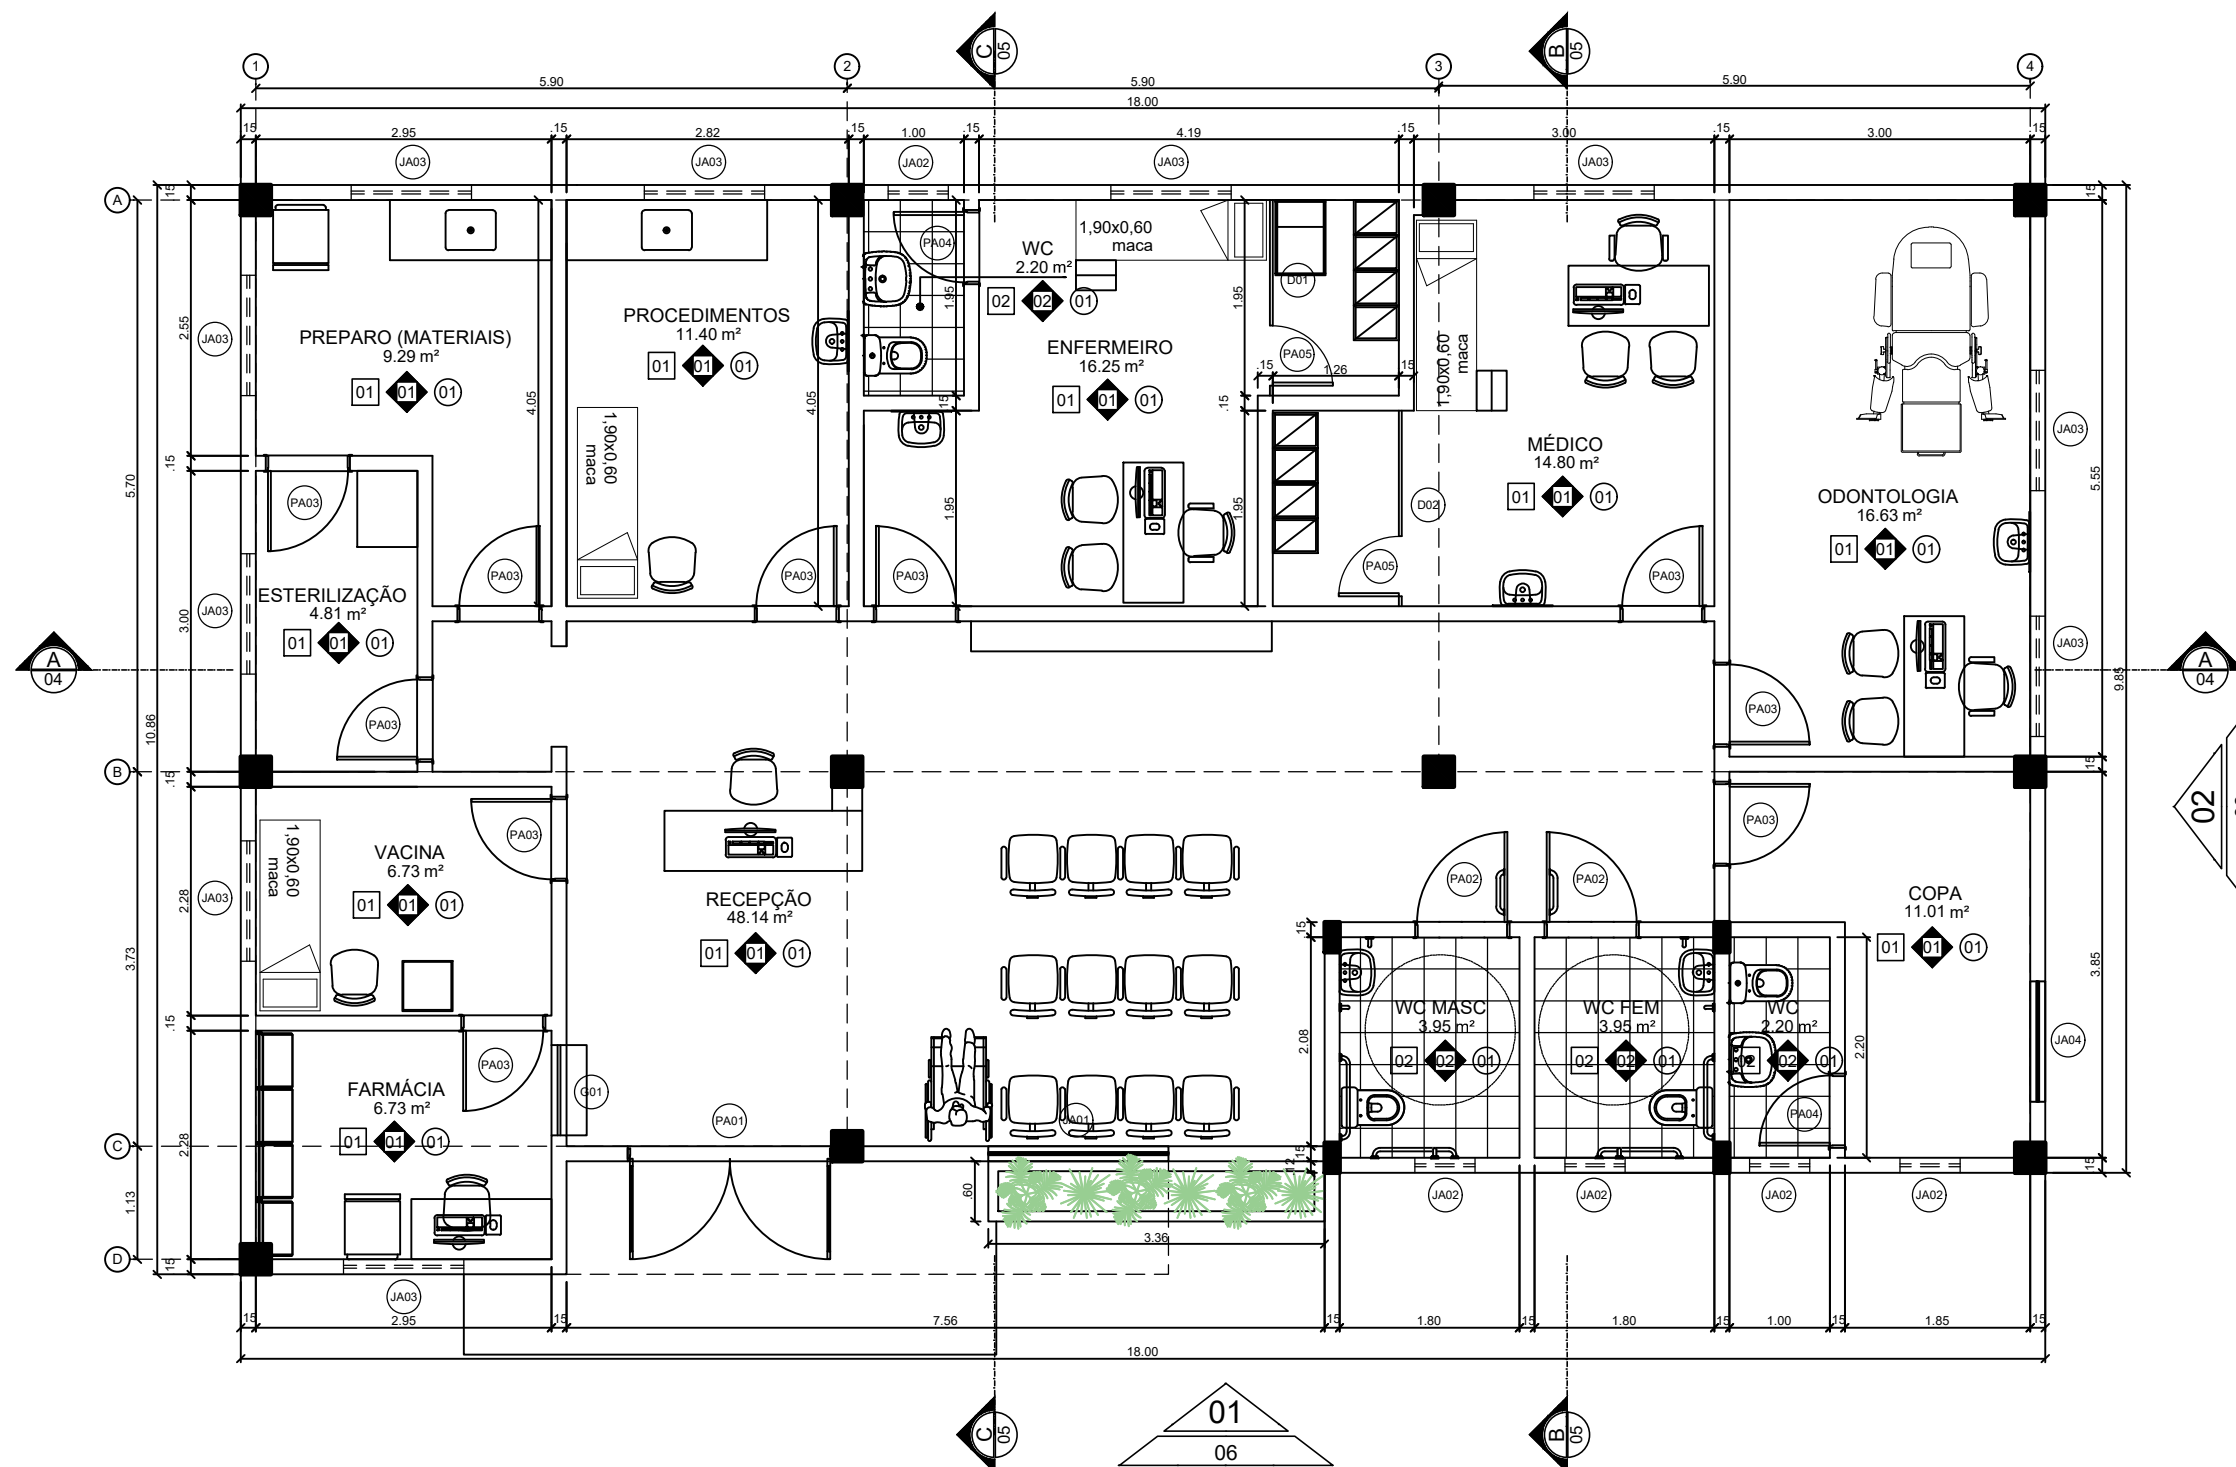

01 PLANTA BAIXA
ESCALA 1/75

 <p>PREFEITURA DO ARACATI AS PESSOAS EM PRIMEIRO LUGAR</p>	PROJETO: PONTO DE APOIO - QUIXABA	ASSUNTO: PLANTA BAIXA	PRANCHA: 3/6	
	ARQUITETO: PEDRO ELIAS C. M. DE OLIVEIRA. CAU: 173917-4	DESENHO: PEDRO		ESCALA: indicada
	SECRETARIA: SEINFRA	LOCAL: QUIXABA, ARACATI - CE	DATA: JAN/2020	