



EUCALIPTO OU MADEIRA SIMILAR
COM SEÇÃO CIRCULAR

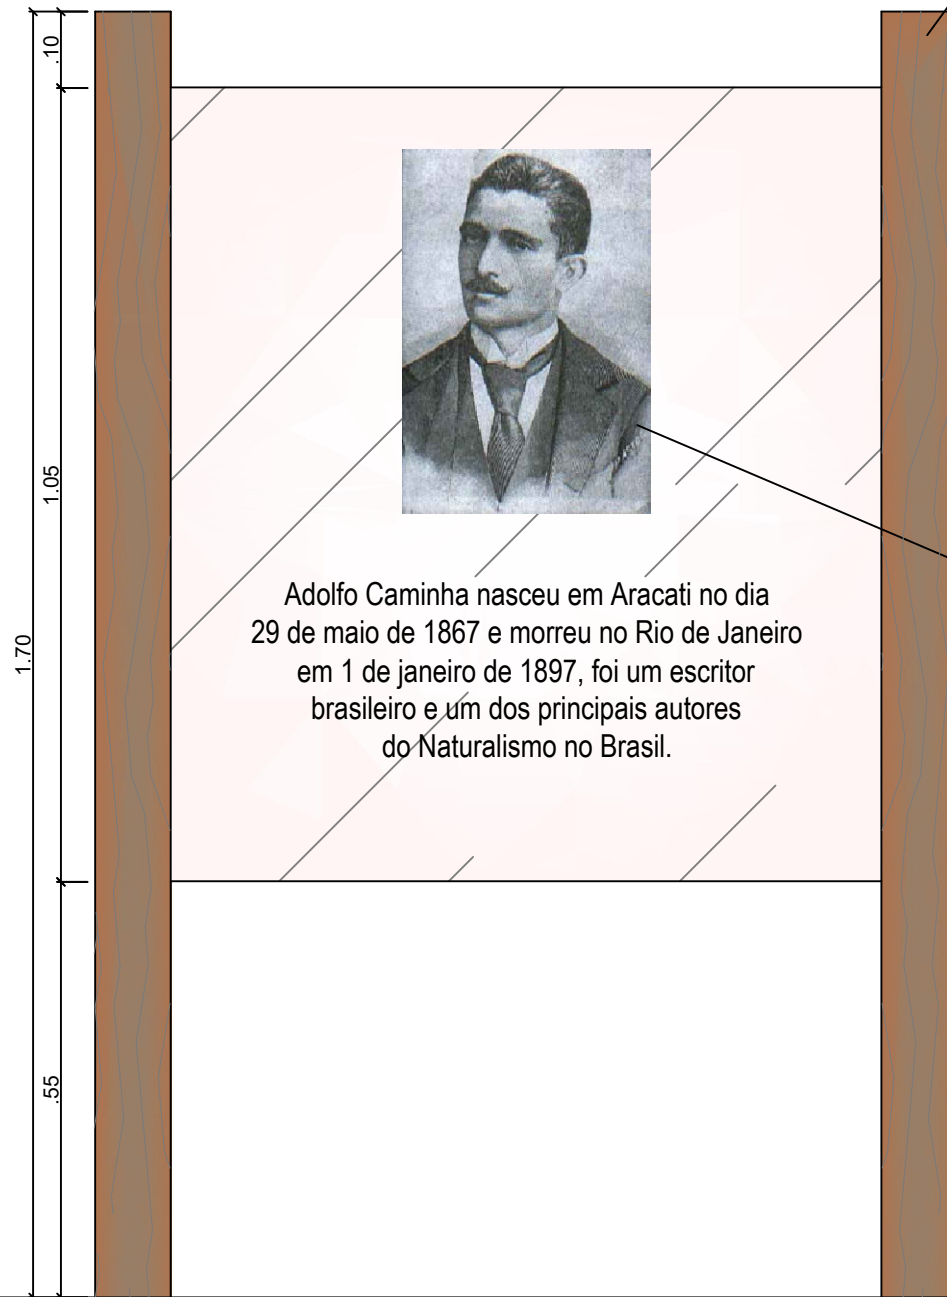

Adolfo Caminha nasceu em Aracati no dia 29 de maio de 1867 e morreu no Rio de Janeiro em 1 de janeiro de 1897, foi um escritor brasileiro e um dos principais autores do Naturalismo no Brasil.


ADESIVO NO POLICARBONATO INCOLOR

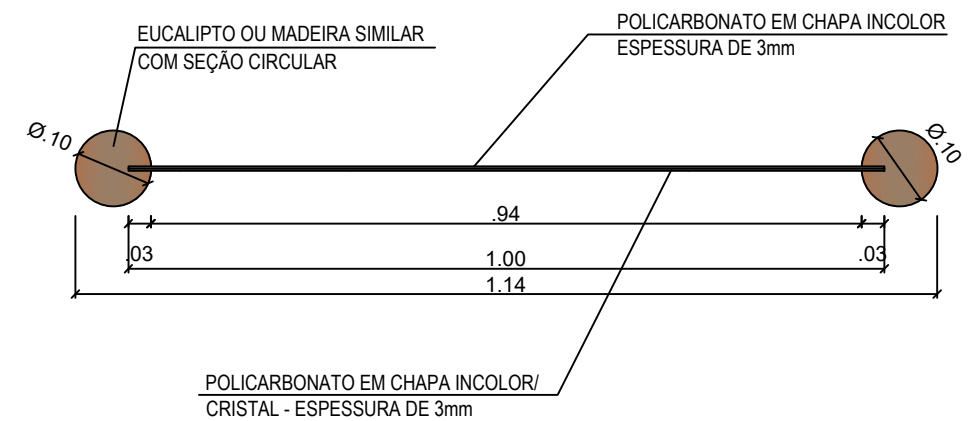

1 VISTA C/DETALHE
ESCALA 1/10

2 PLANTA BAIXA
ESCALA 1/10

Pedro Elton Cavallotti Maia de Oliveira

 PREFEITURA DO ARACATI AS PESSOAS EM PRIMEIRO LUGAR	PROJETO: DETALHAMENTO TOTENS - BOSQUE DA HISTÓRIA	ASSUNTO: PLANTA BAIXA	1/1	
	ARQUITETO: PEDRO ELIAS C. M. DE OLIVEIRA / CAU 173917-4	VISTA COM DETALHAMENTO		
	SECRETARIA: SEINFRA	DESENHO: IONARA LOIS		ESCALA: 1/10
	LOCAL: PEDREGAL, ARACATI-CE	DATA: JANEIRO/2020		