



PLANTA DE SITUAÇÃO
SEM ESCALA

PLANTA BAIXA
ESCALA: 1: 2500

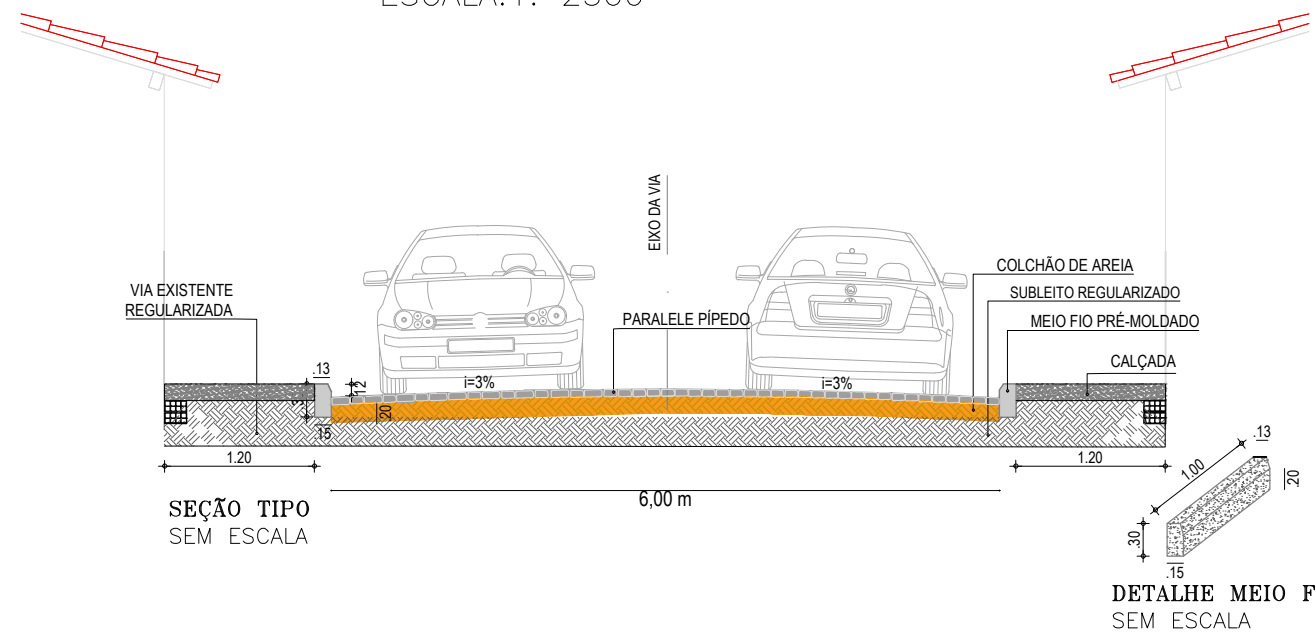

SEÇÃO TIPO
SEM ESCALA

DETALHE MEIO FIO
SEM ESCALA

 PREFEITURA DO ARACATI AS PESSOAS EM PRIMEIRO LUGAR	PROJETO: PAVIMENTAÇÃO EM PARALELO - QUINDERÉ	ASSUNTO: PLANTA BAIXA / SITUAÇÃO / CORTE	FRANCHA: 2/4	
	ENGENHEIRO: JOSÉ GLEISE ALVES FERNANDES	CREA: 56628		ESCALA: INDICADA
	SECRETARIA: SEINFRA	LOCAL: TRECHO 01	DATA: MAIO 2020	