



PLANTA DE SITUAÇÃO
SEM ESCALA

PLANTA BAIXA
ESCALA: 1: 1800

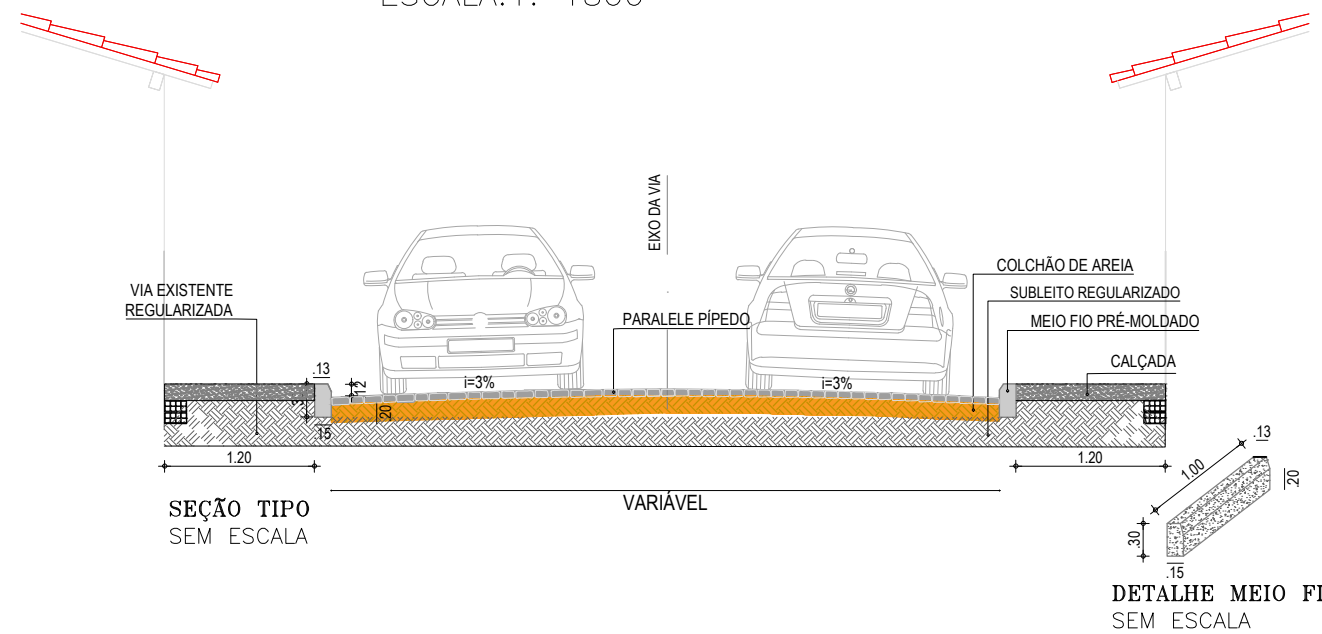

 PREFEITURA DO ARACATI AS PESSOAS EM PRIMEIRO LUGAR	PROJETO: PAVIMENTAÇÃO EM PARALELO - CAJUEIRO	ASSUNTO: PLANTA BAIXA / SITUAÇÃO / CORTE	FRANCHA: 6/6
	ENGENHEIRO: JOSÉ GLEISE ALVES FERNANDES	CREA: 56628	ESCALA: INDICADA
	SECRETARIA: SEINFRA	DATA: JUN 2020	
	LOCAL: TRECHO 05		