
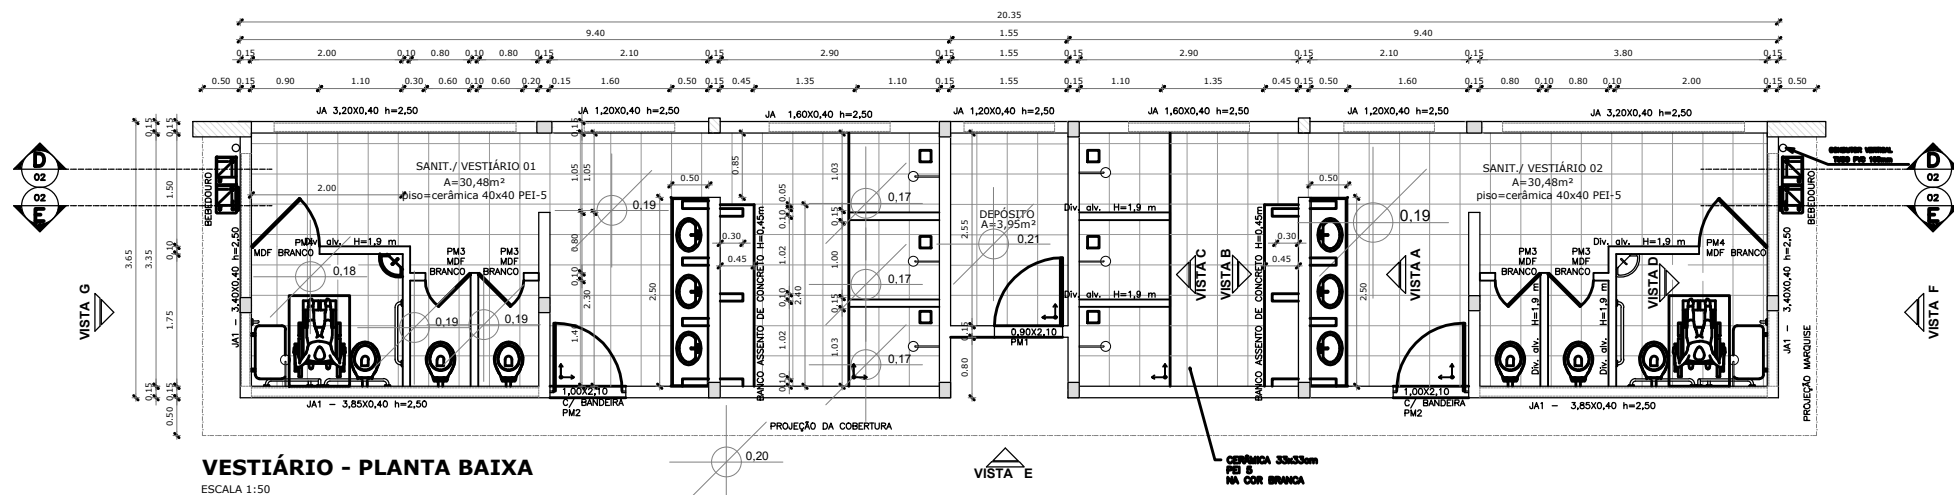



VESTIÁRIO - CORTE EE

ESCALA 1:50

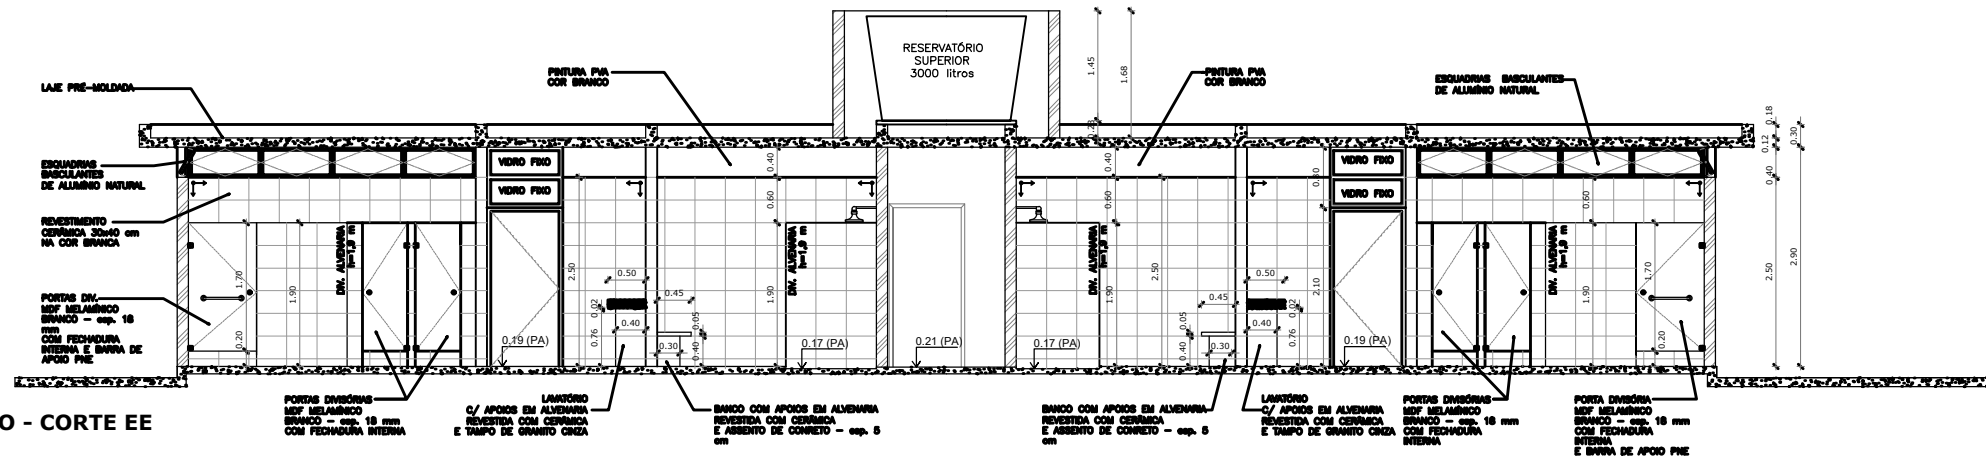


VESTIÁRIO - PLANTA BAIXA

ESCALA 1:50

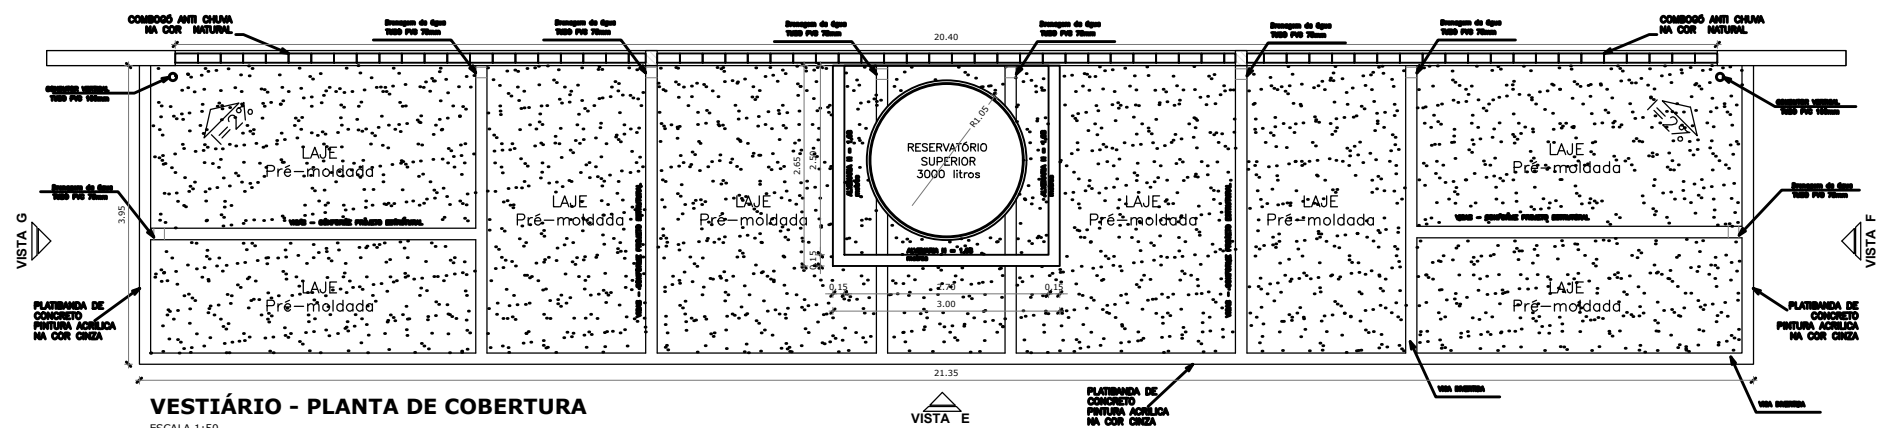

VESTIÁRIO - PLANTA DE COBERTURA

ESCALA 1:50

 <p>PREFEITURA DO ARACATI AS PESSOAS EM PRIMEIRO LUGAR</p>	PROJETO: ARENINHA MAJORLÂNDIA ARQUITETO: Pedro Elias C. M. de Oliveira. CAU 173917-4 SECRETARIA: SEINFRA LOCAL: Majorlândia, Aracati-CE	ASSUNTO: Planta Baixa - Vestiários DESENHO: Ionara Lois DATA: Junho de 2020	PRANCHA: 3/6 ESCALA: indicada