



## ESPECIFICAÇÕES

- **PAVIMENTAÇÃO:**  
AS PAVIMENTAÇÕES DO GINÁSIO SERÃO CONFECCIONADAS EM PISO INDUSTRIAL NATURAL, ESPESURA 12mm, COM JUNTAS DE DILAÇÃO DE ( 1,50x1,50m ) COM PERIS PLÁTICOS, CIMENTO DE 0,5% NO SENIDO ASSILADO EM PROJETO.
- **CALÇADA DE CONTORNO:**  
NAS ÁREAS DE CONTORNO AS QUADRAS SERÃO CONFECCIONADAS EM PISO CIMENTADO LISO, COM LARGURA DE 50cm.
- **DEMARCAÇÕES:**  
TODAS AS LINHAS DE DEMARCAÇÃO SERÃO APLICADAS NA ESPESURA INDICADA, COM TINTA AGRÍCOLA.


OBS: A TABELA DE BASQUETEROL, PODERÁ SER CONFECCIONADA COM OUTRO METODO CONSTRUTIVO, CONFORME ORIENTAÇÃO DA FISCALIZAÇÃO.

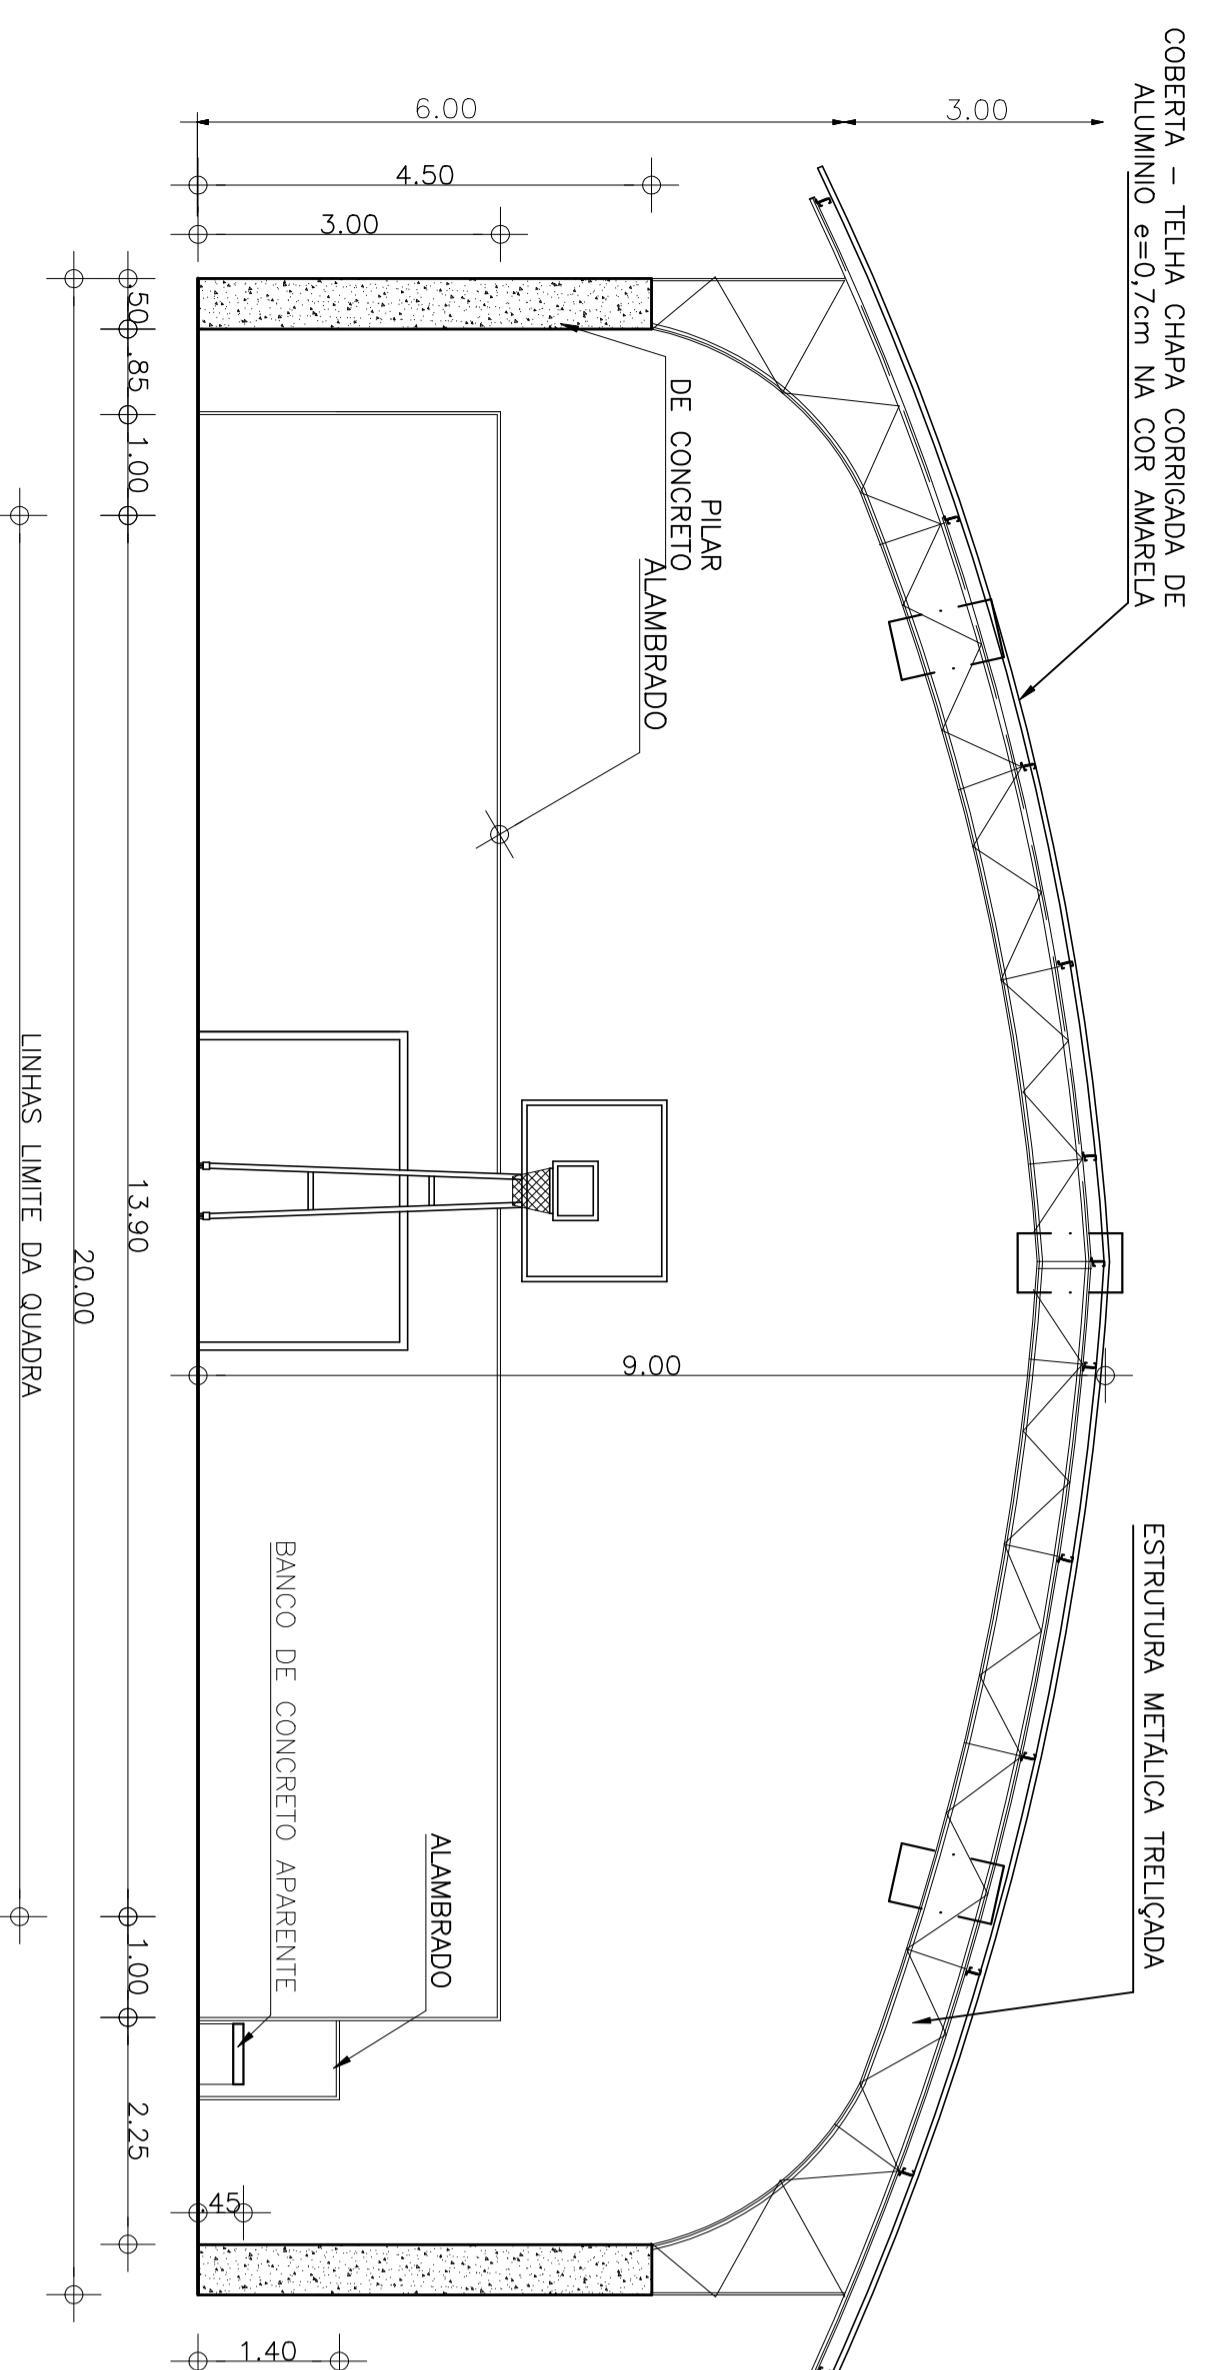

**CORTE TRANSVERSAL**  
ESCALA 1:100

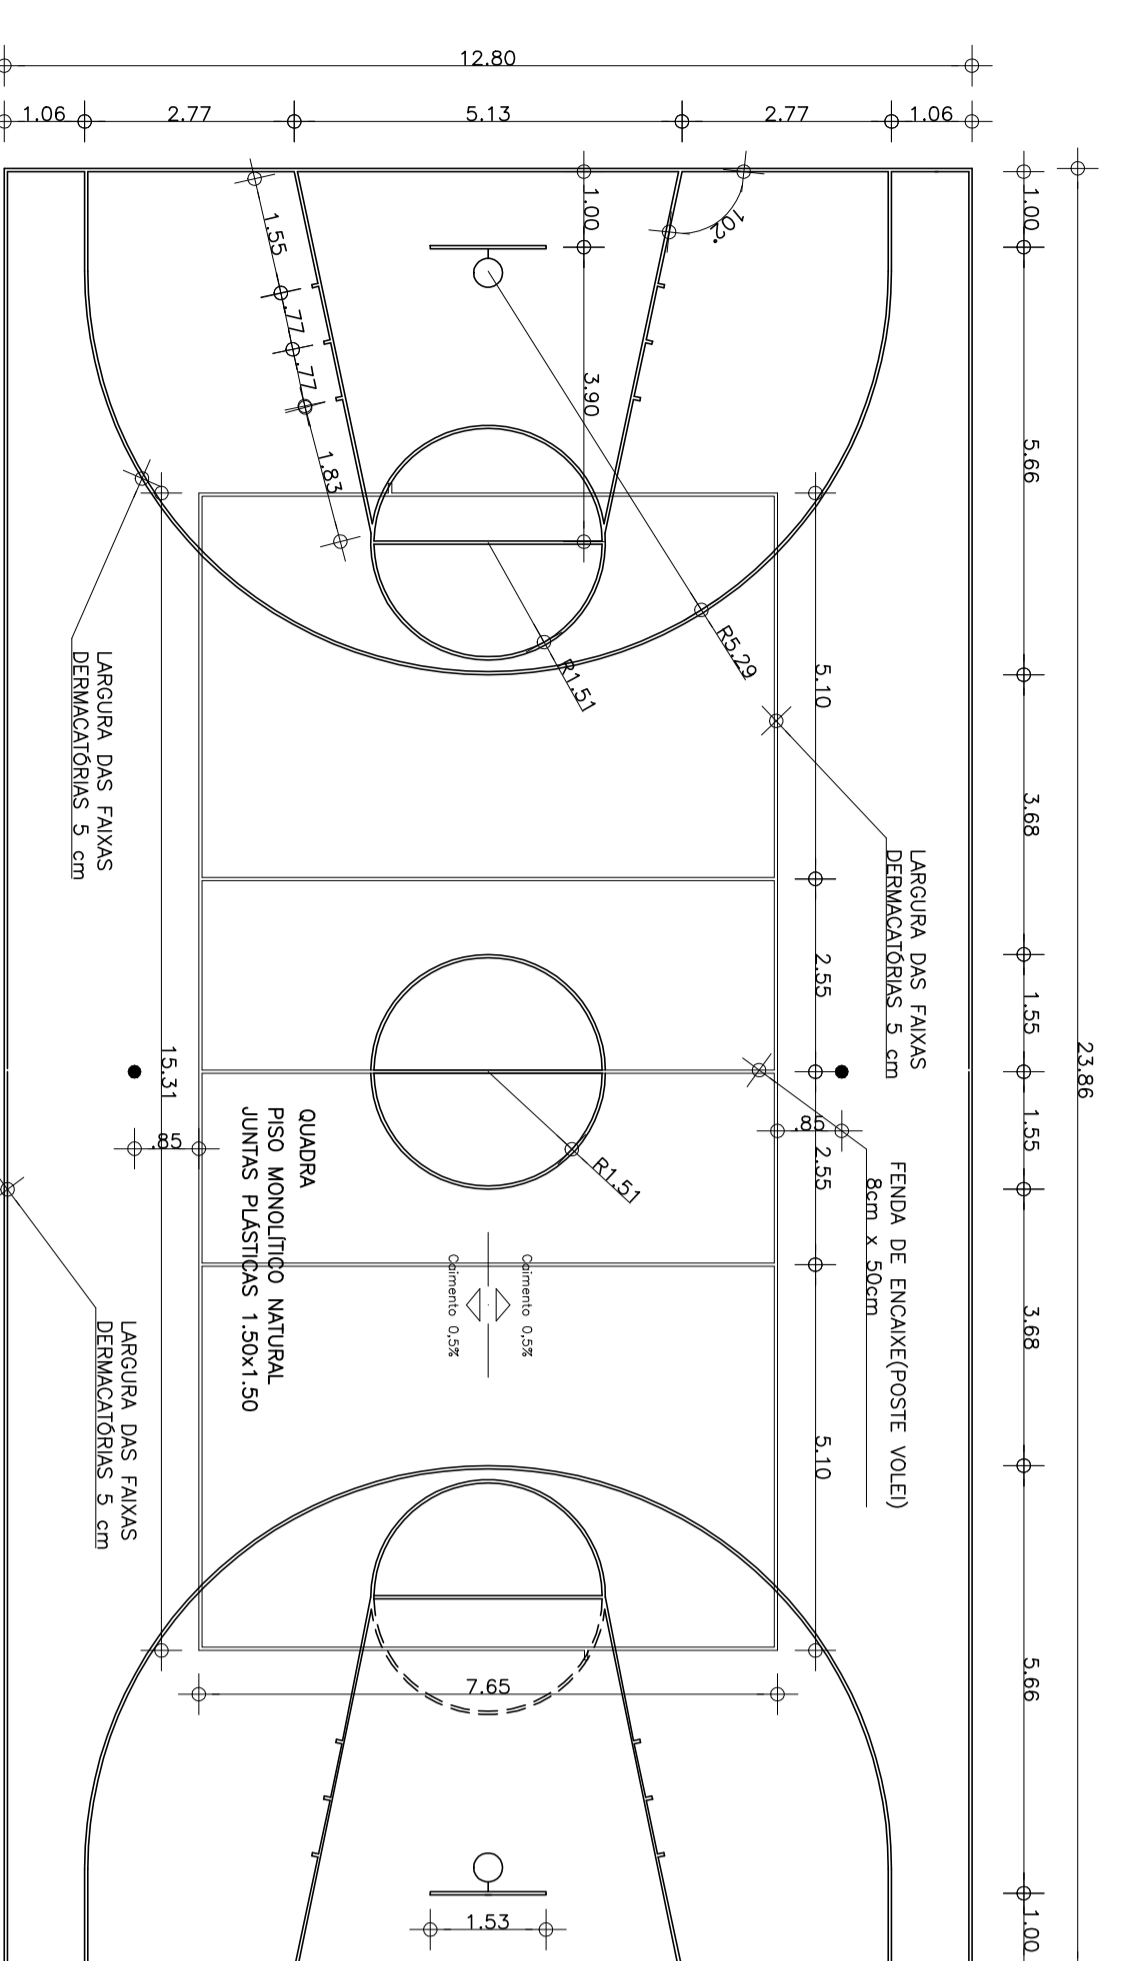

**DETALHE QUADRA POLIESPORTIVA**  
ESCALA 1:100

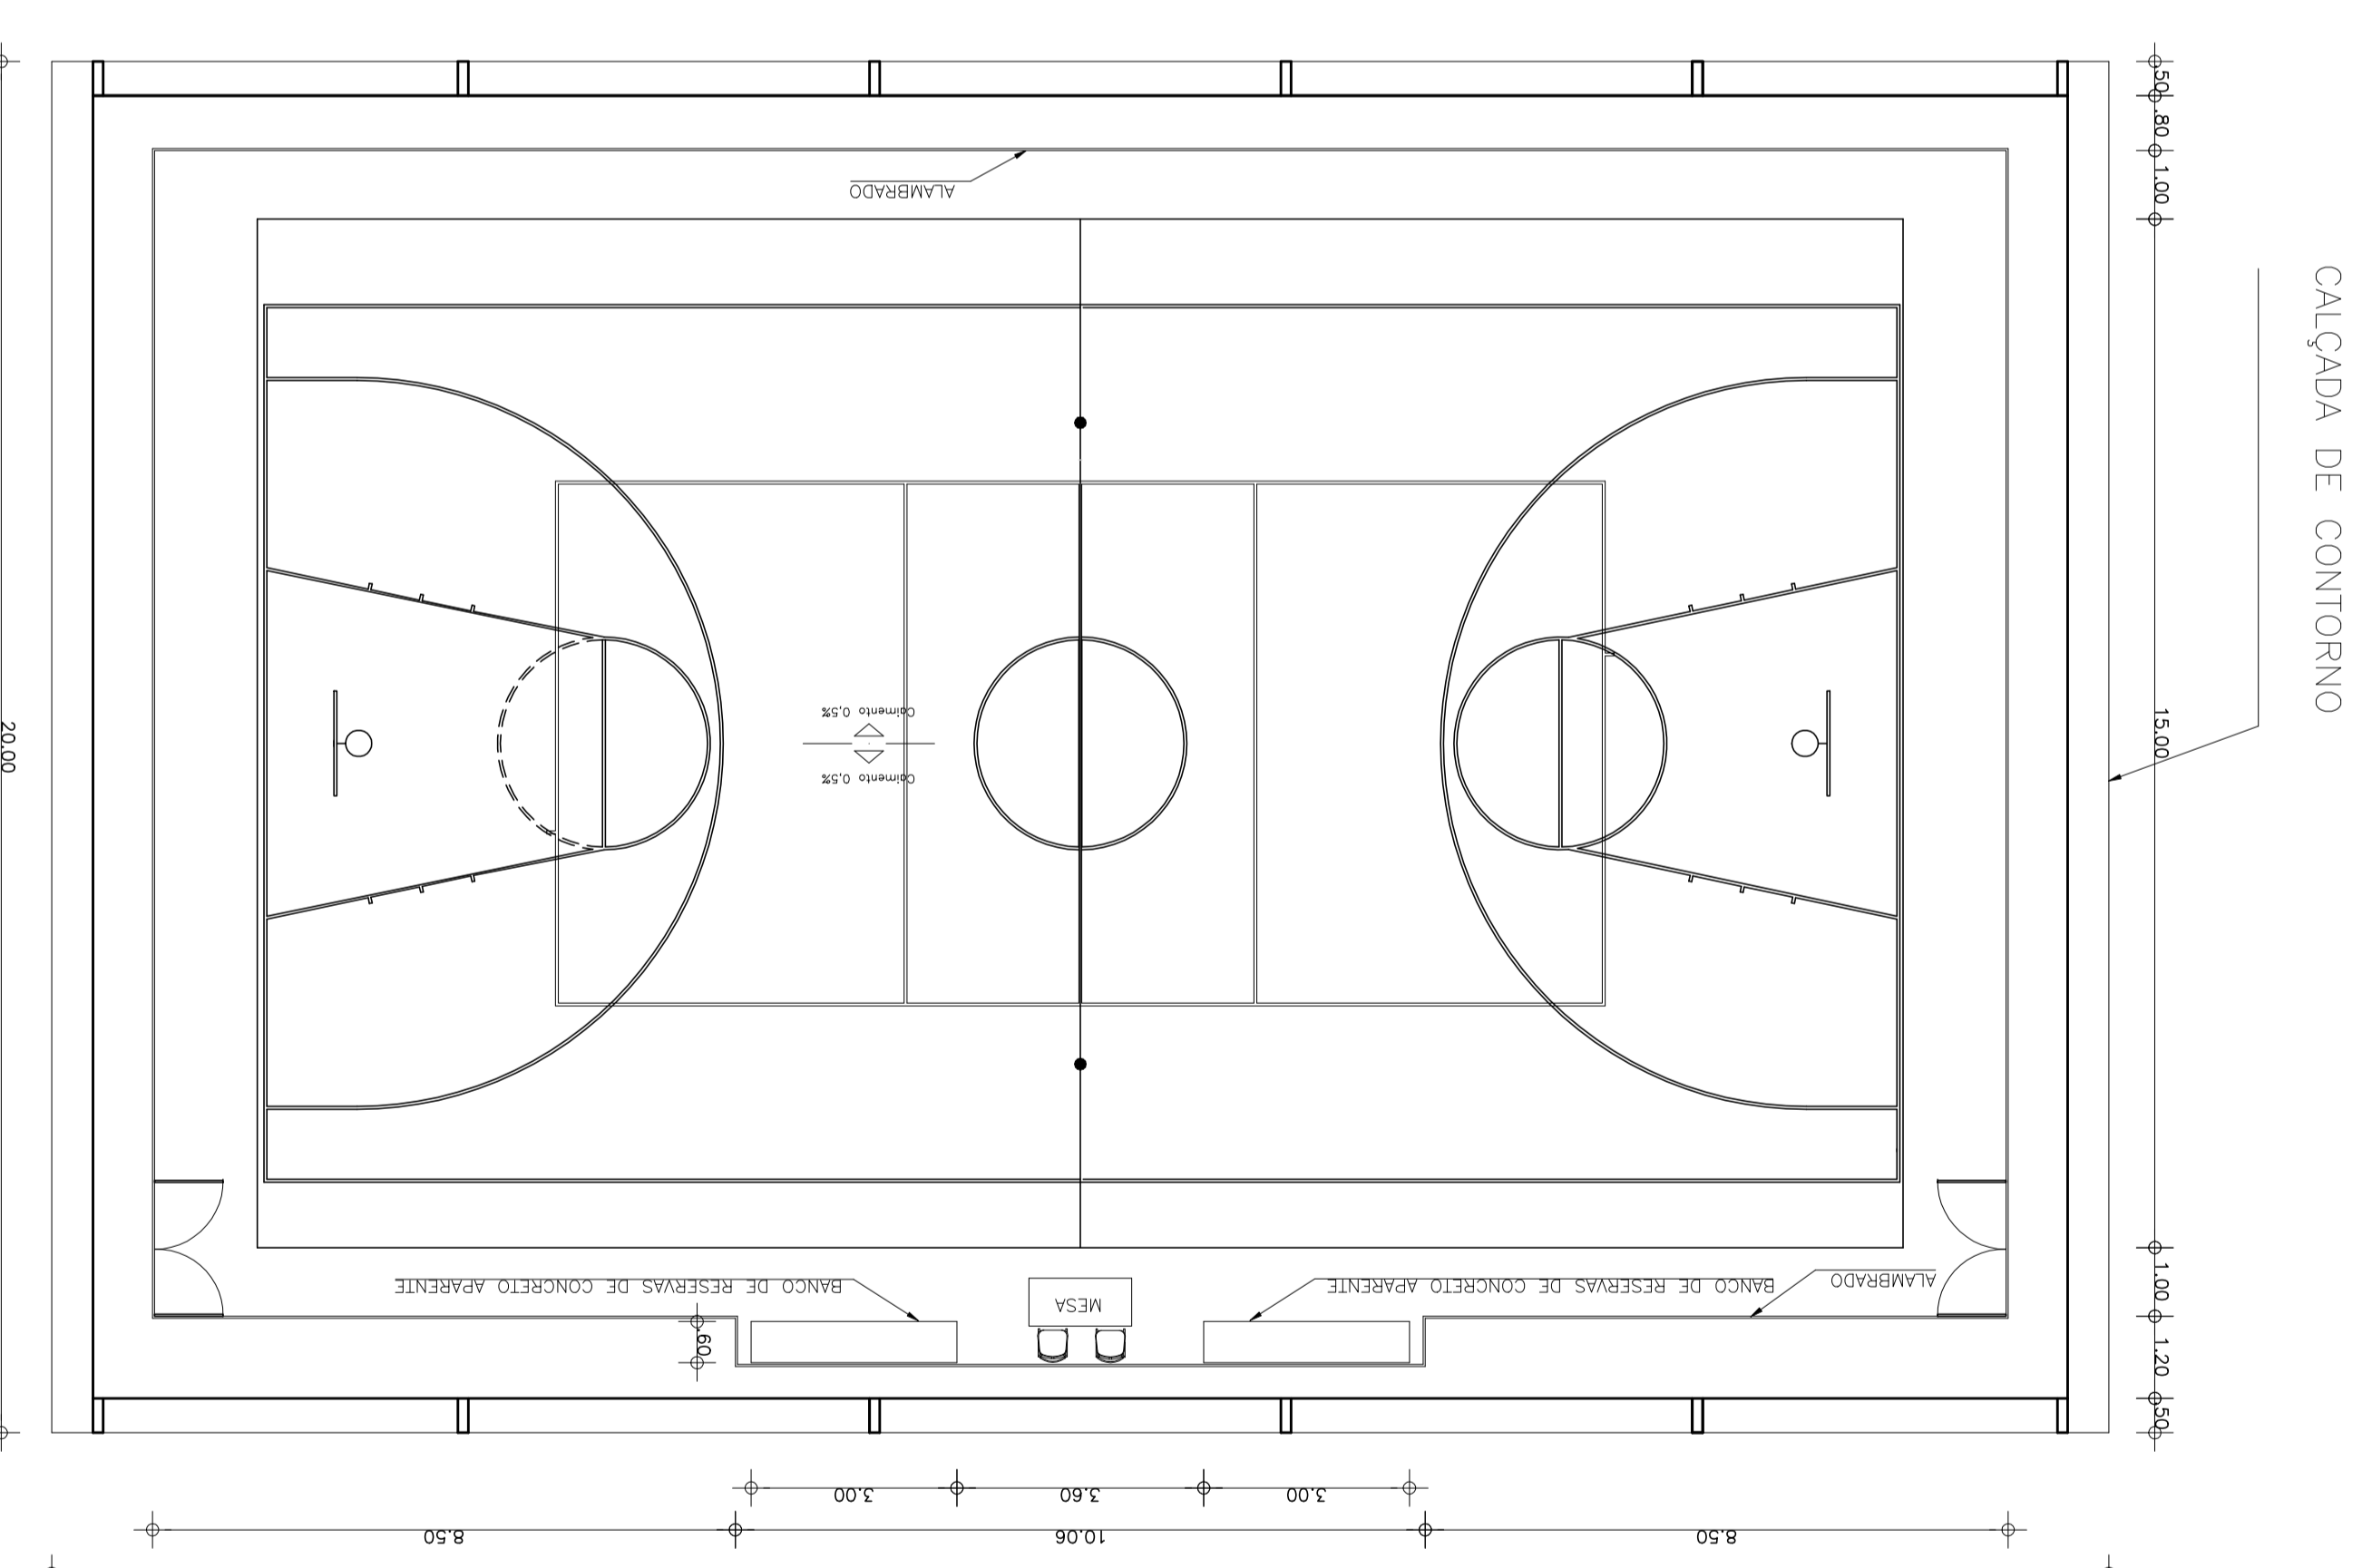

**PLANTA BAIXA**  
ESCALA 1:100

PROJETO		PROJETO	
00	PROJETO FINAL		JAN/2010
	REVISÃO / ASSINTO	DESENHO	DATA
CONSELHO PROFISSIONAL		APROVADO	
PROPRIETÁRIO		PROJETO	
PROJETO		PROJETO	
CONSTRUÇÃO		CONSTRUÇÃO	

PAVIMENTO

PROPRIETÁRIO

PROJETO

PROJETO

CONSTRUÇÃO

CONSELHO PROFISSIONAL

DAE

SEIPIRA - SECRETARIA DA INFRAESTRUTURA

DAE - DEPARTAMENTO DE ARQUITETURA E ENGENHARIA

QUADRA POLIESPORTIVA COBERTA PADRÃO - 20x30m - S / ARQUIBANCADA

INTERESSADO

ENDEÇO

INDICHO

AUTOR

TELFOE

RESERVA DE PROPRIEDADE INTELCTUAL

DATA

REVISÃO

ARQ

01 02